



株式会社コマスヤアルテック

年月日	工事名称	図面番号
縮 尺	図面名	
1/5		

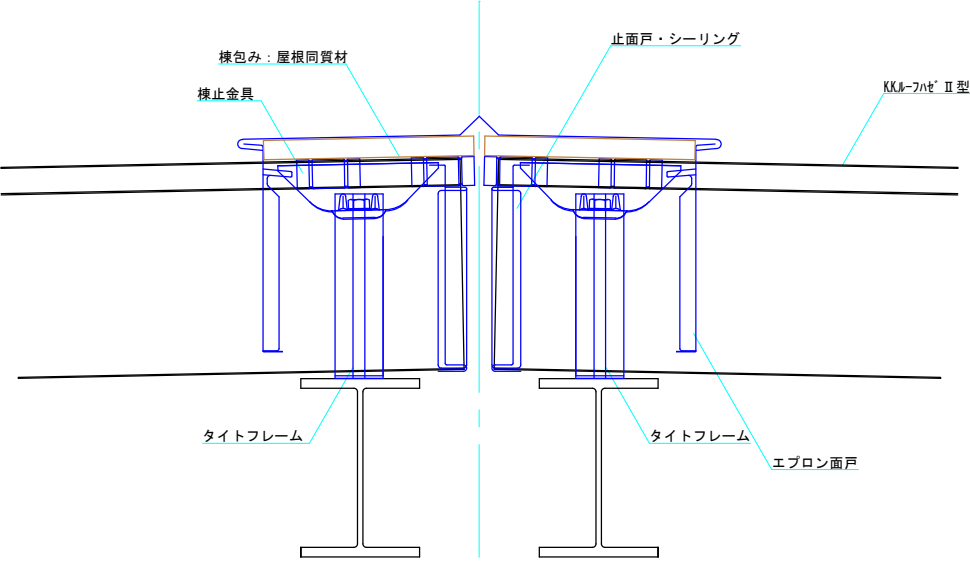

株式会社コマスヤアルテック

年月日	工事名称	図面番号
縮 尺	図面名	
1/5	ハゼ I 型棟納め図	

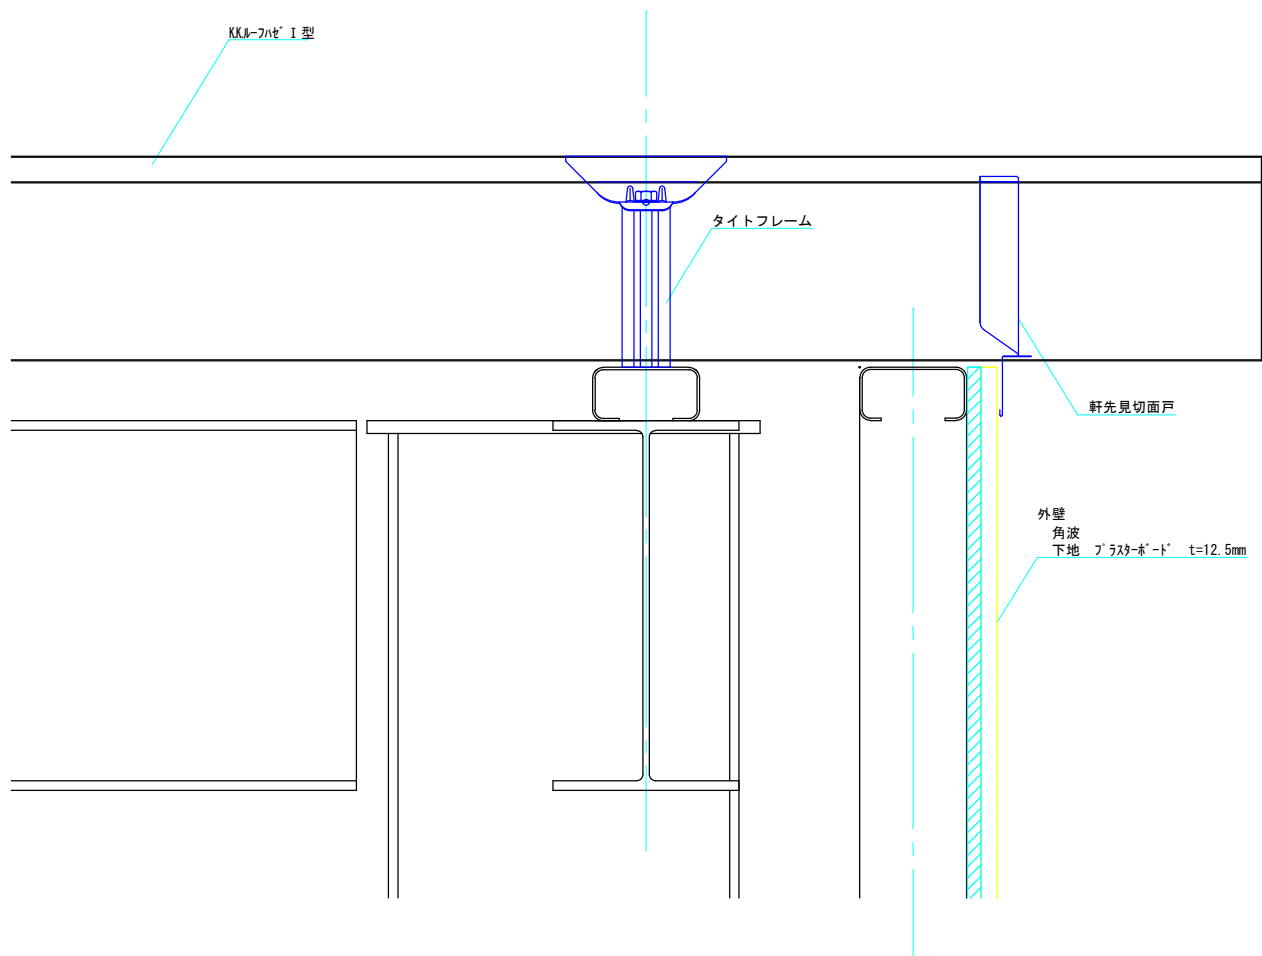

株式会社コマスヤアルテック

年月日


工事名称

図面番号

縮 尺
1/5


図面名

ハゼ I 型軒先納め

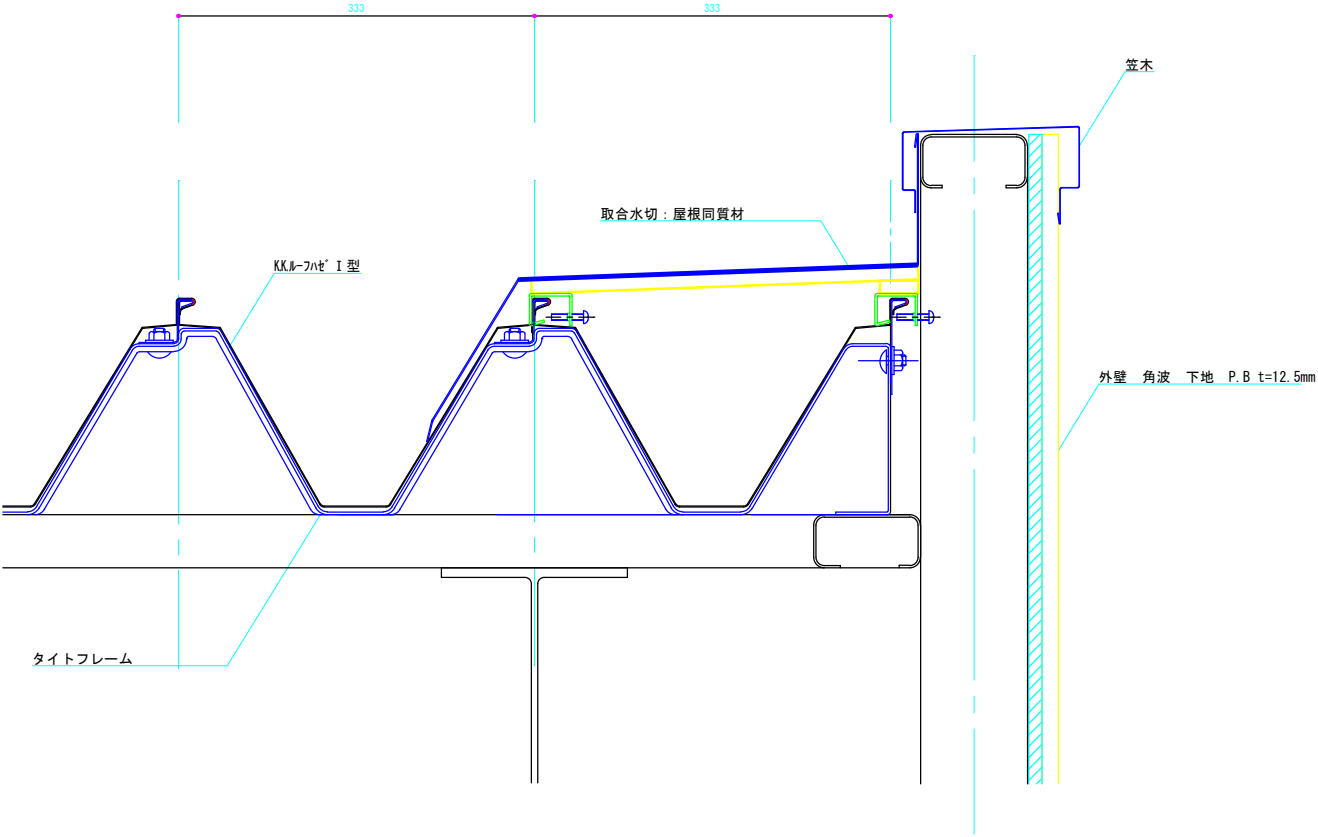

株式会社コマスヤアルテック

年月日	工事名称	図面番号
縮尺	図面名	
1/5	ハレ I 型壁取合流れ方向納め	

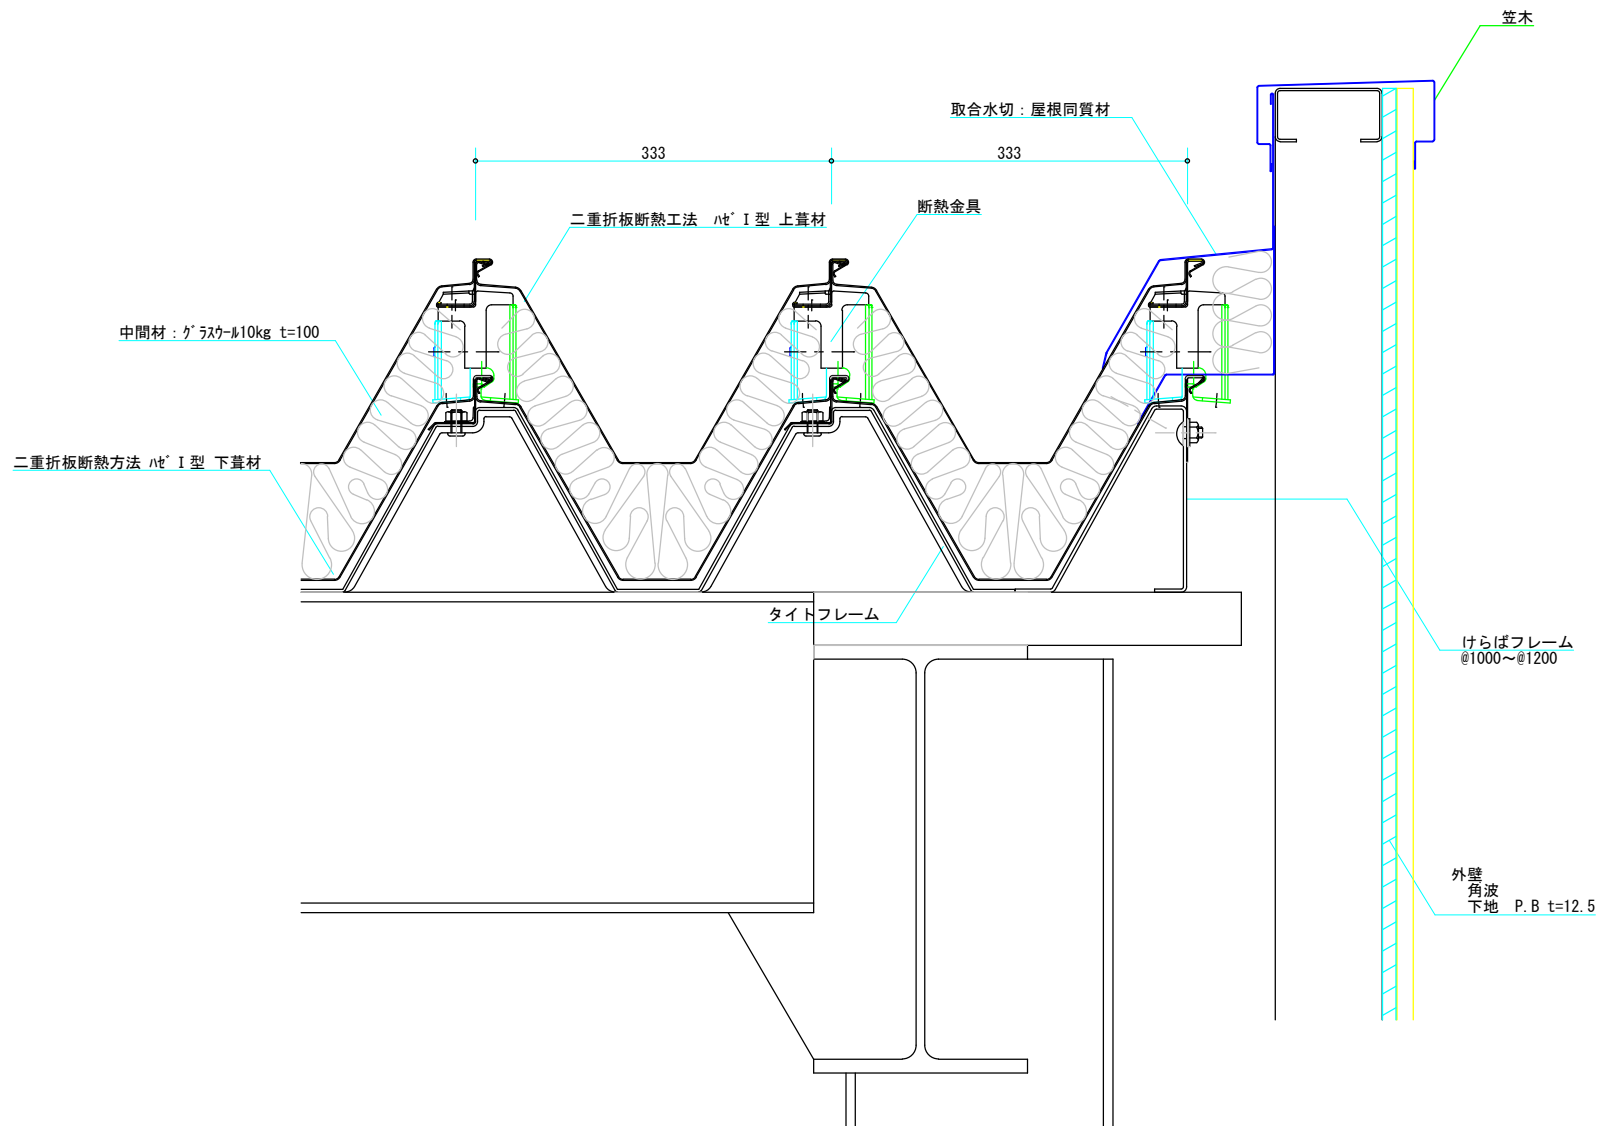

株式会社コマスヤアルテック


年月日

工事名称

図面番号

縮 尺
1/5

図面名
二重折板断熱方法 H' I 型 壁取合部(流れ) 納め

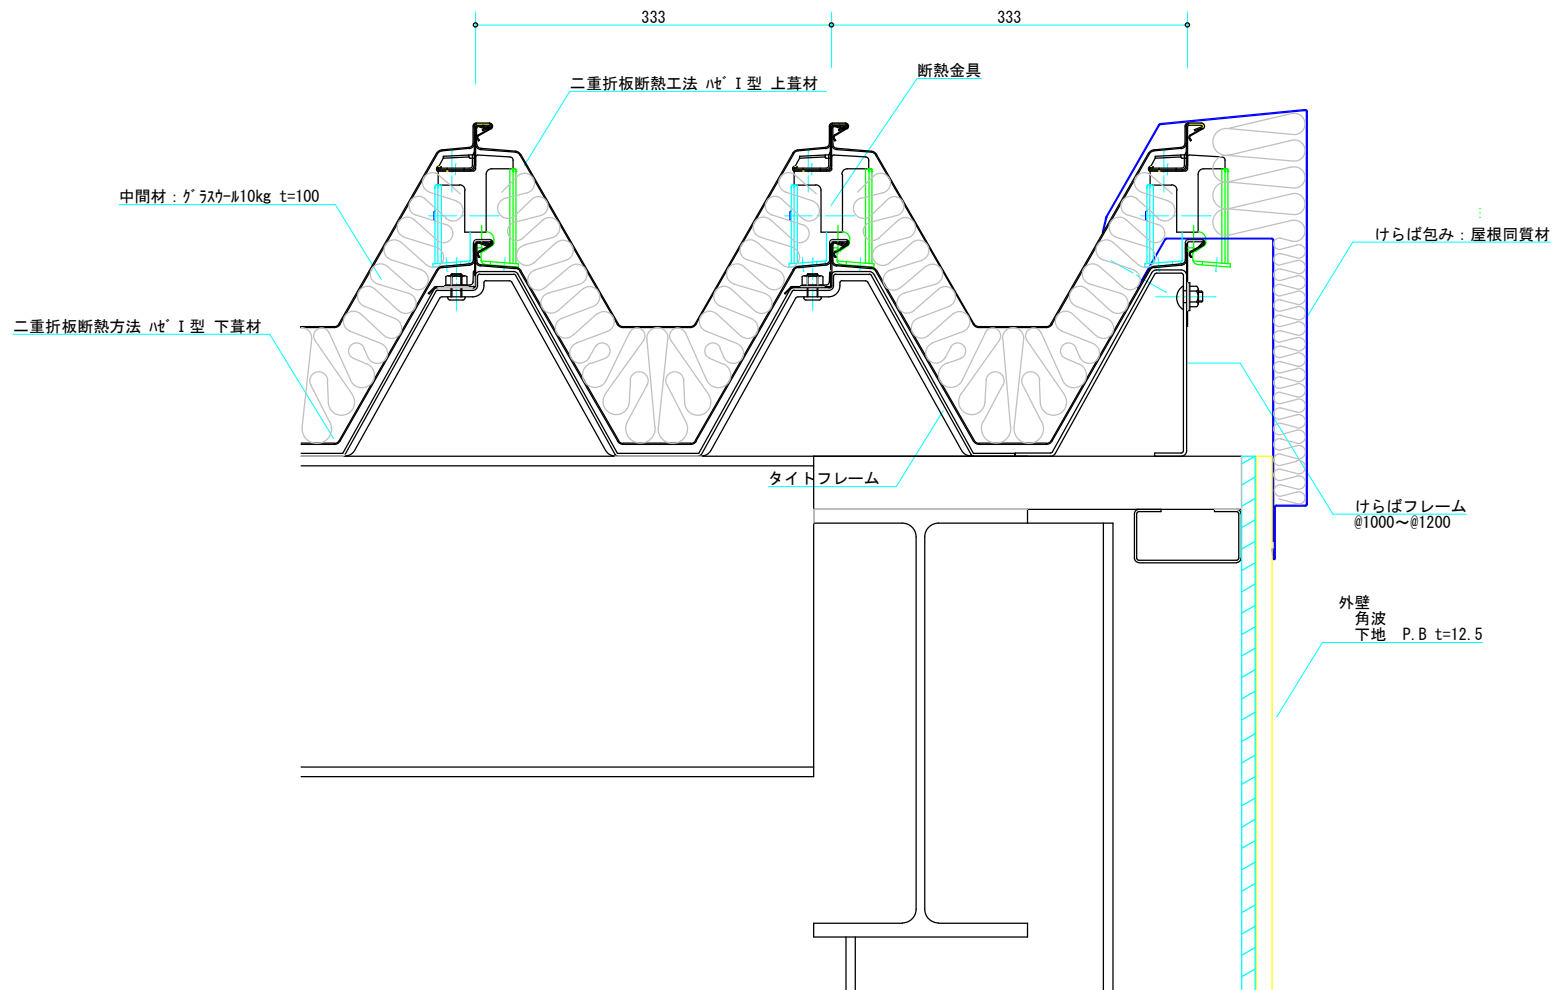

株式会社コマスヤアルテック


年月日

工事名称

図面番号


縮 尺
1/5

図面名
二重折板断熱工法 H型 I 型 けらば部納め

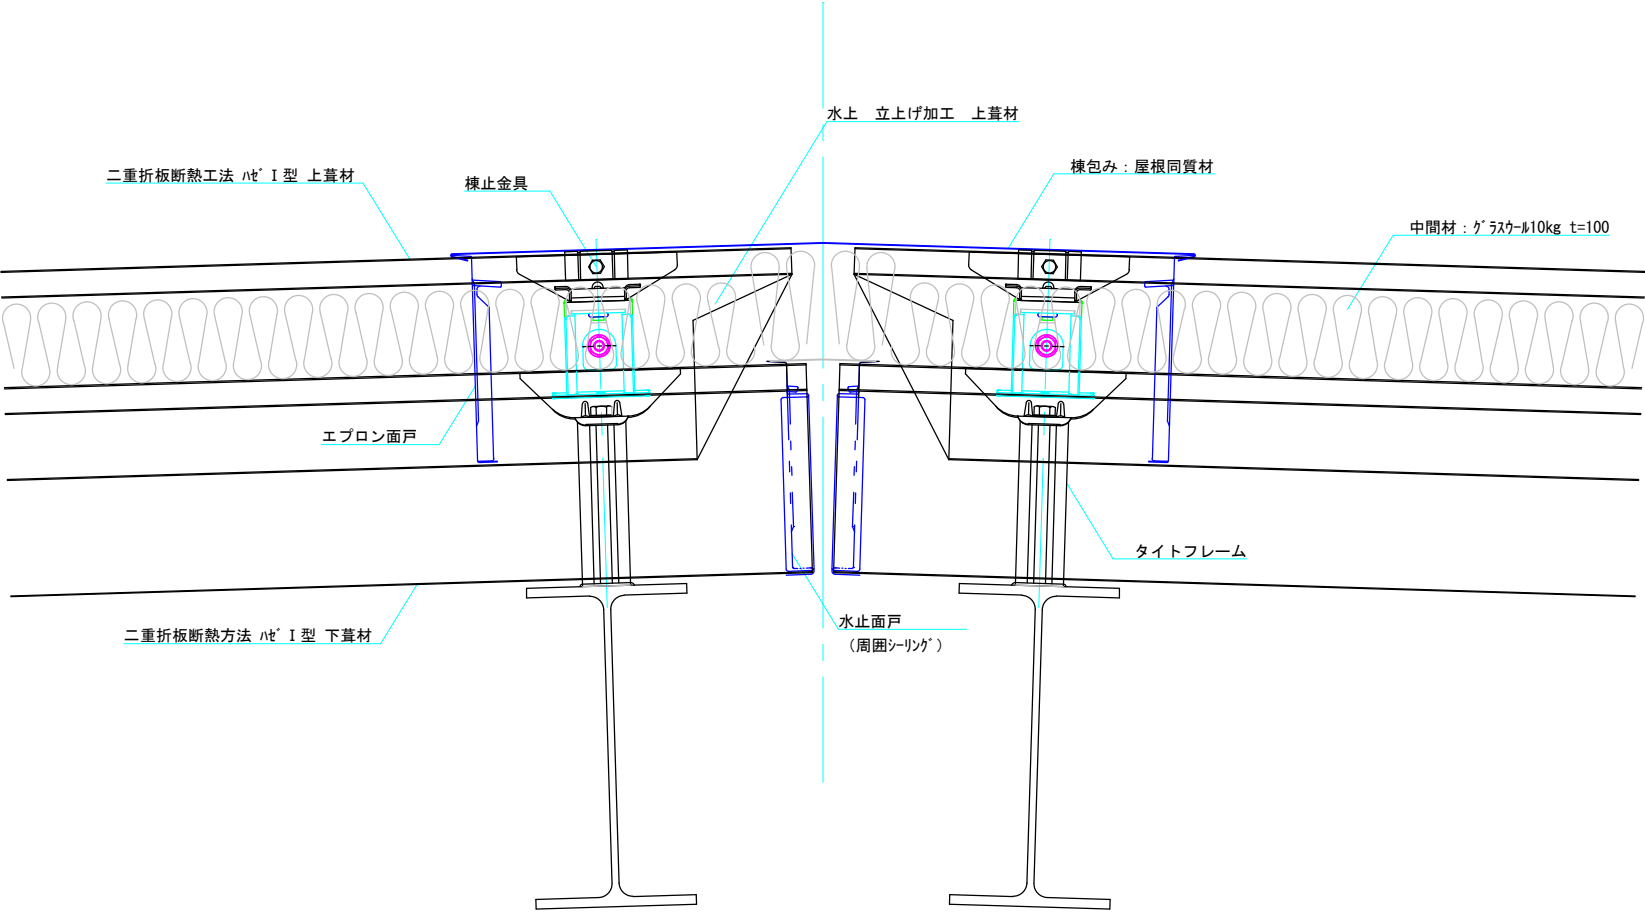

株式会社コマスヤアルテック

年月日	工事名称	図面番号
縮 尺	図面名	
1/5	二重折板断熱工法 1/2 I 型 棟部納め	

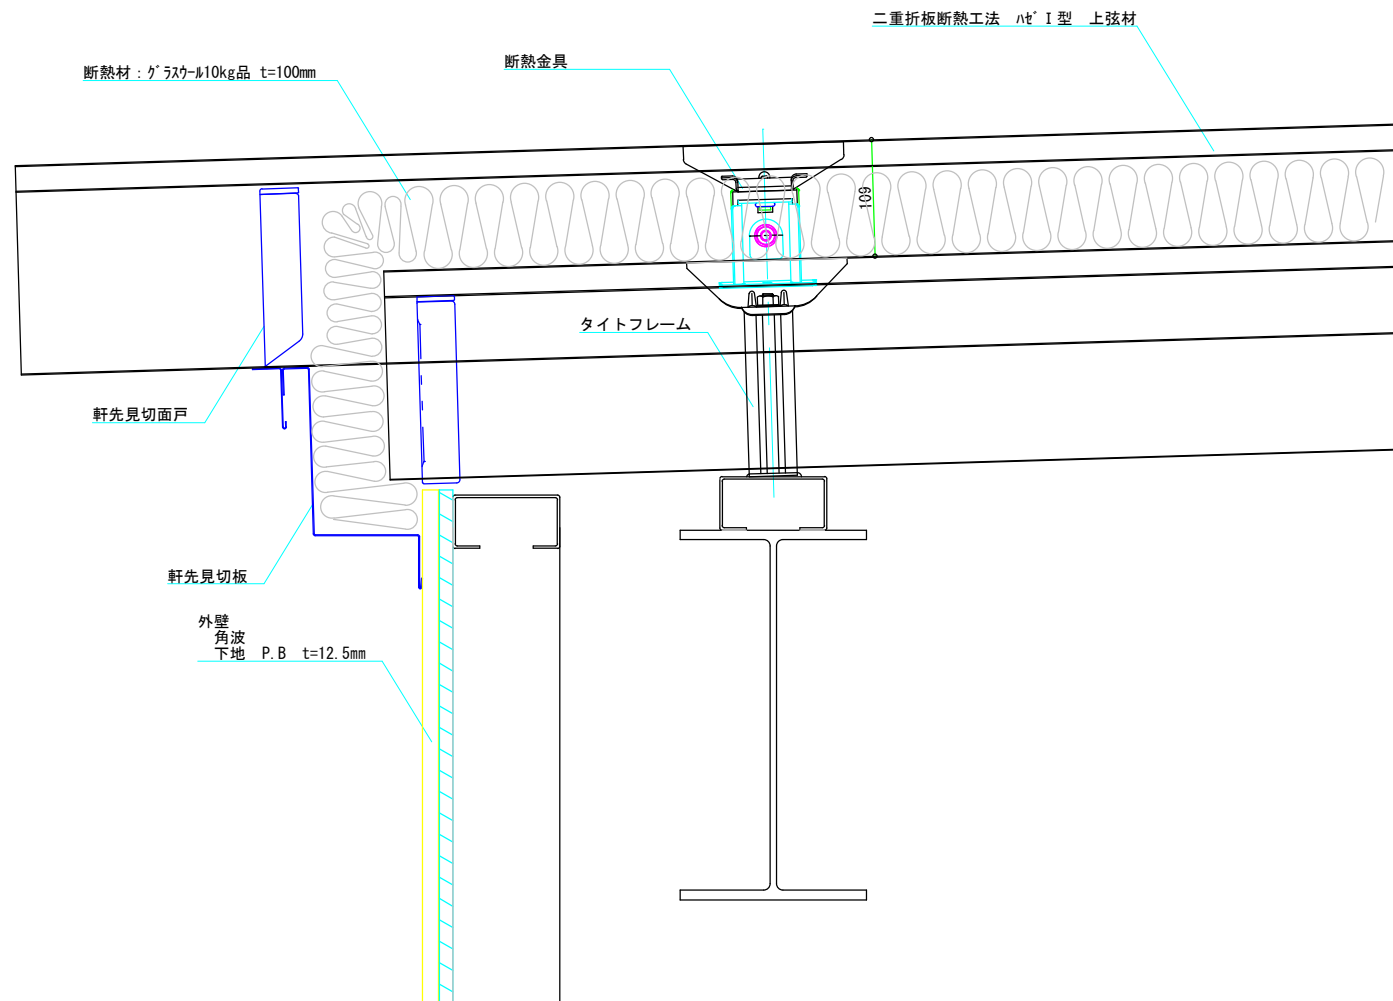

株式会社コマスヤアルテック

年月日	工事名称	図面番号
縮尺	図面名	
1/5	二重折板断熱工法 Ht' I 型軒先部納め	

