



株式会社コマスヤアルテック

年月日	工事名称	図面番号
縮 尺	図面名	
1/5	ハーフ II 型ケラハ 納め	

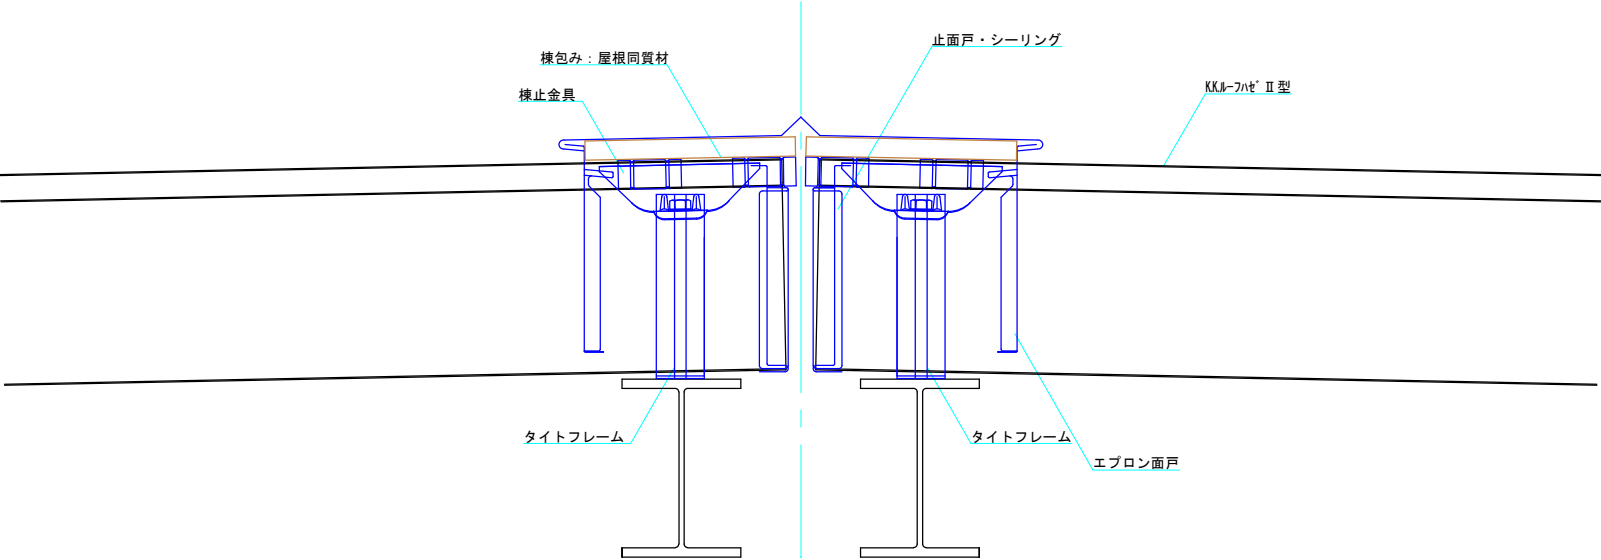

株式会社コマスヤアルテック

年月日	工事名称	図面番号
縮 尺	図面名	
1/5	ハセ II 型棟納め図	

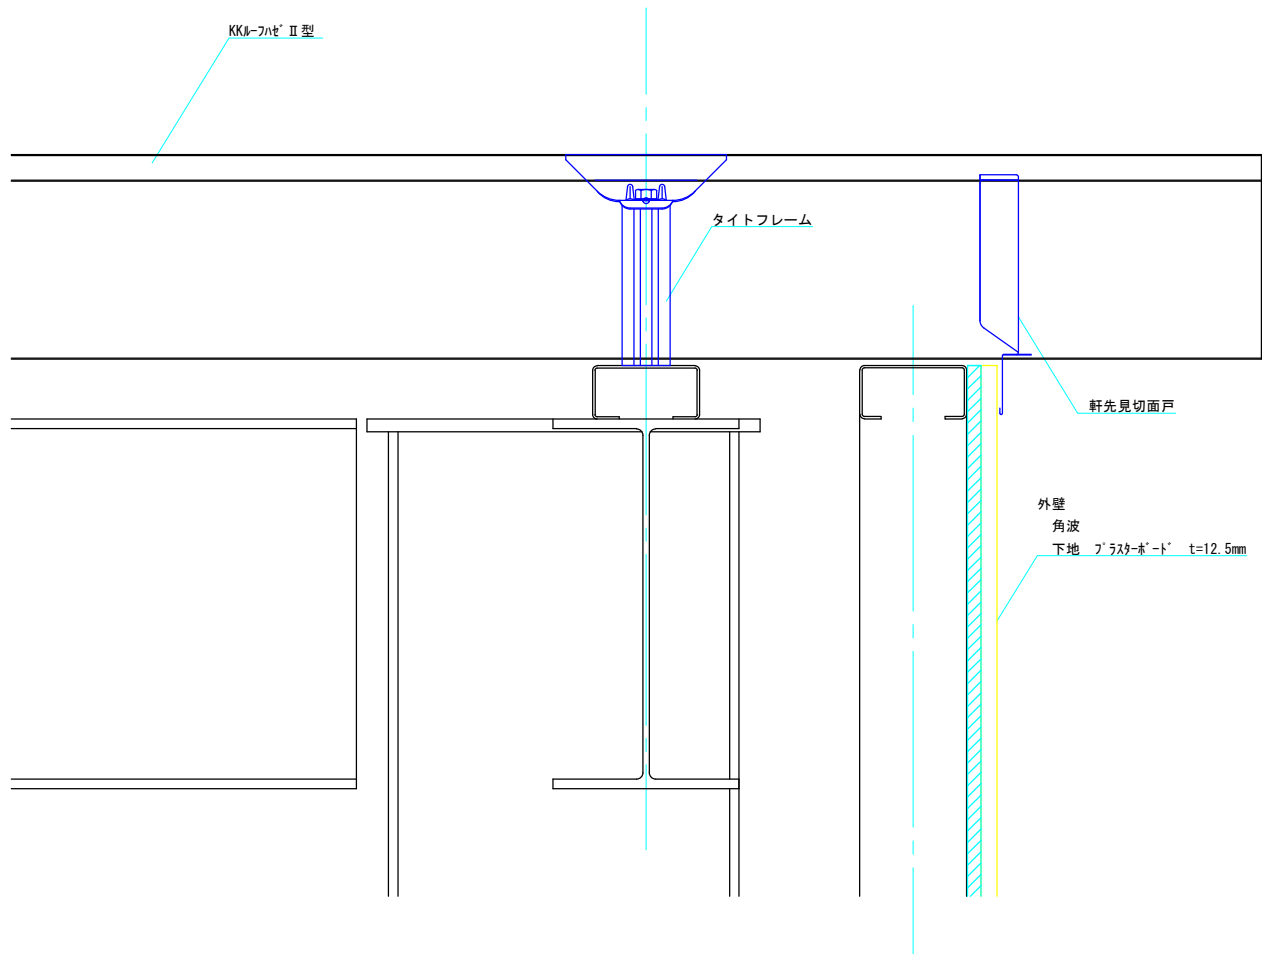


株式会社コマスヤアルテック

年月日  
縮 尺  
1/5


工事名称  
図面名  
ハセ II 型 軒先納め

図面番号

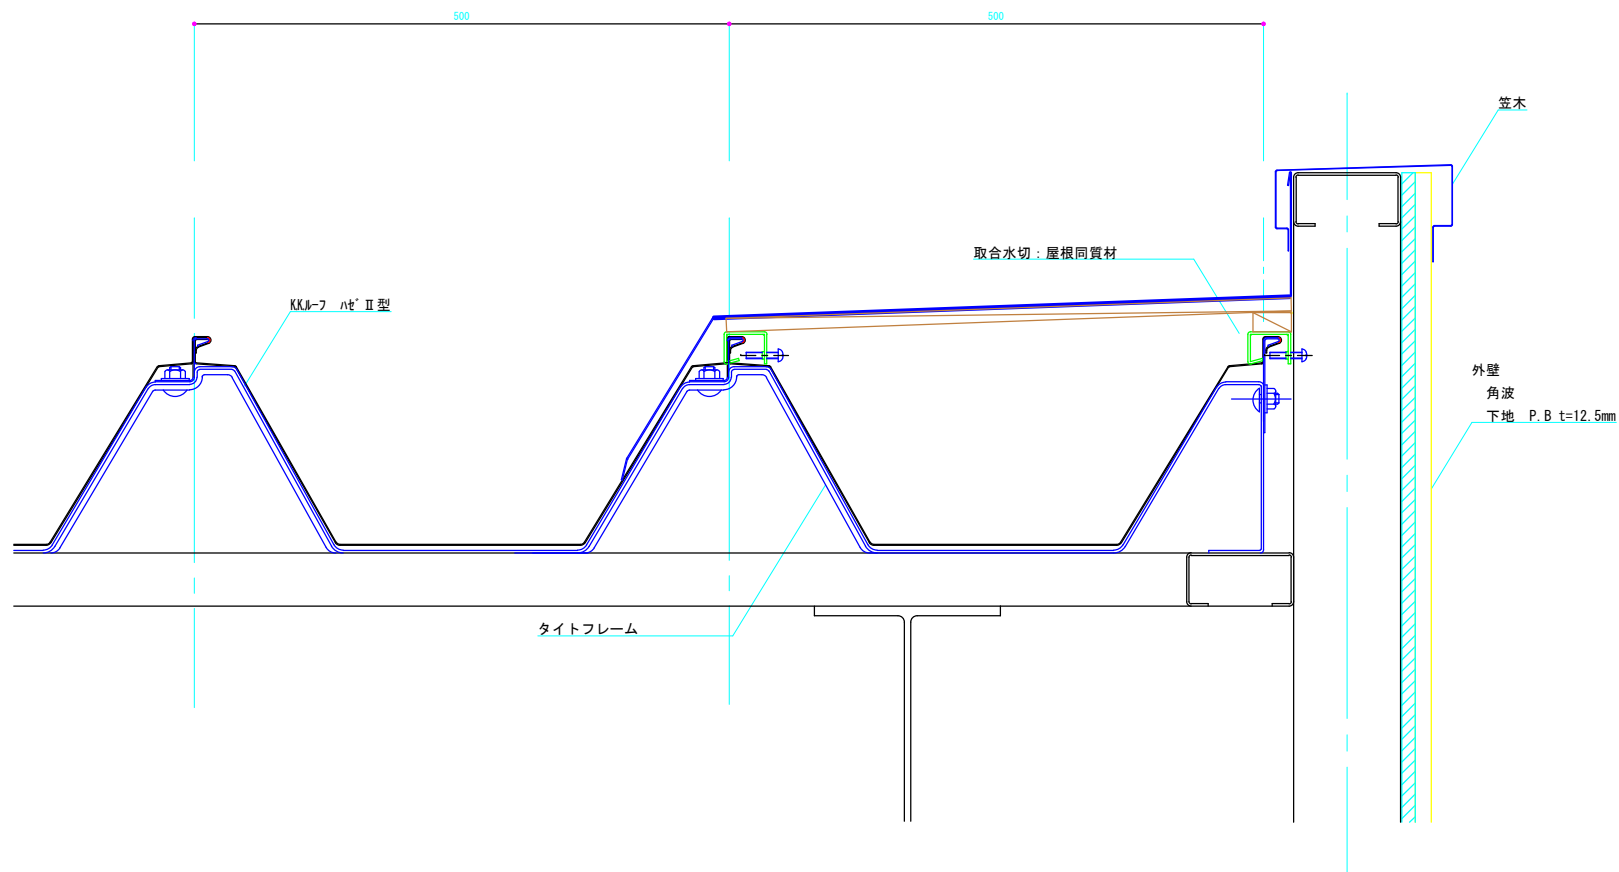


株式会社コマスヤアルテック

年月日	工事名称	図面番号
縮 尺	図面名	
1/5	ハセ II 型壁取合流れ方向納め	

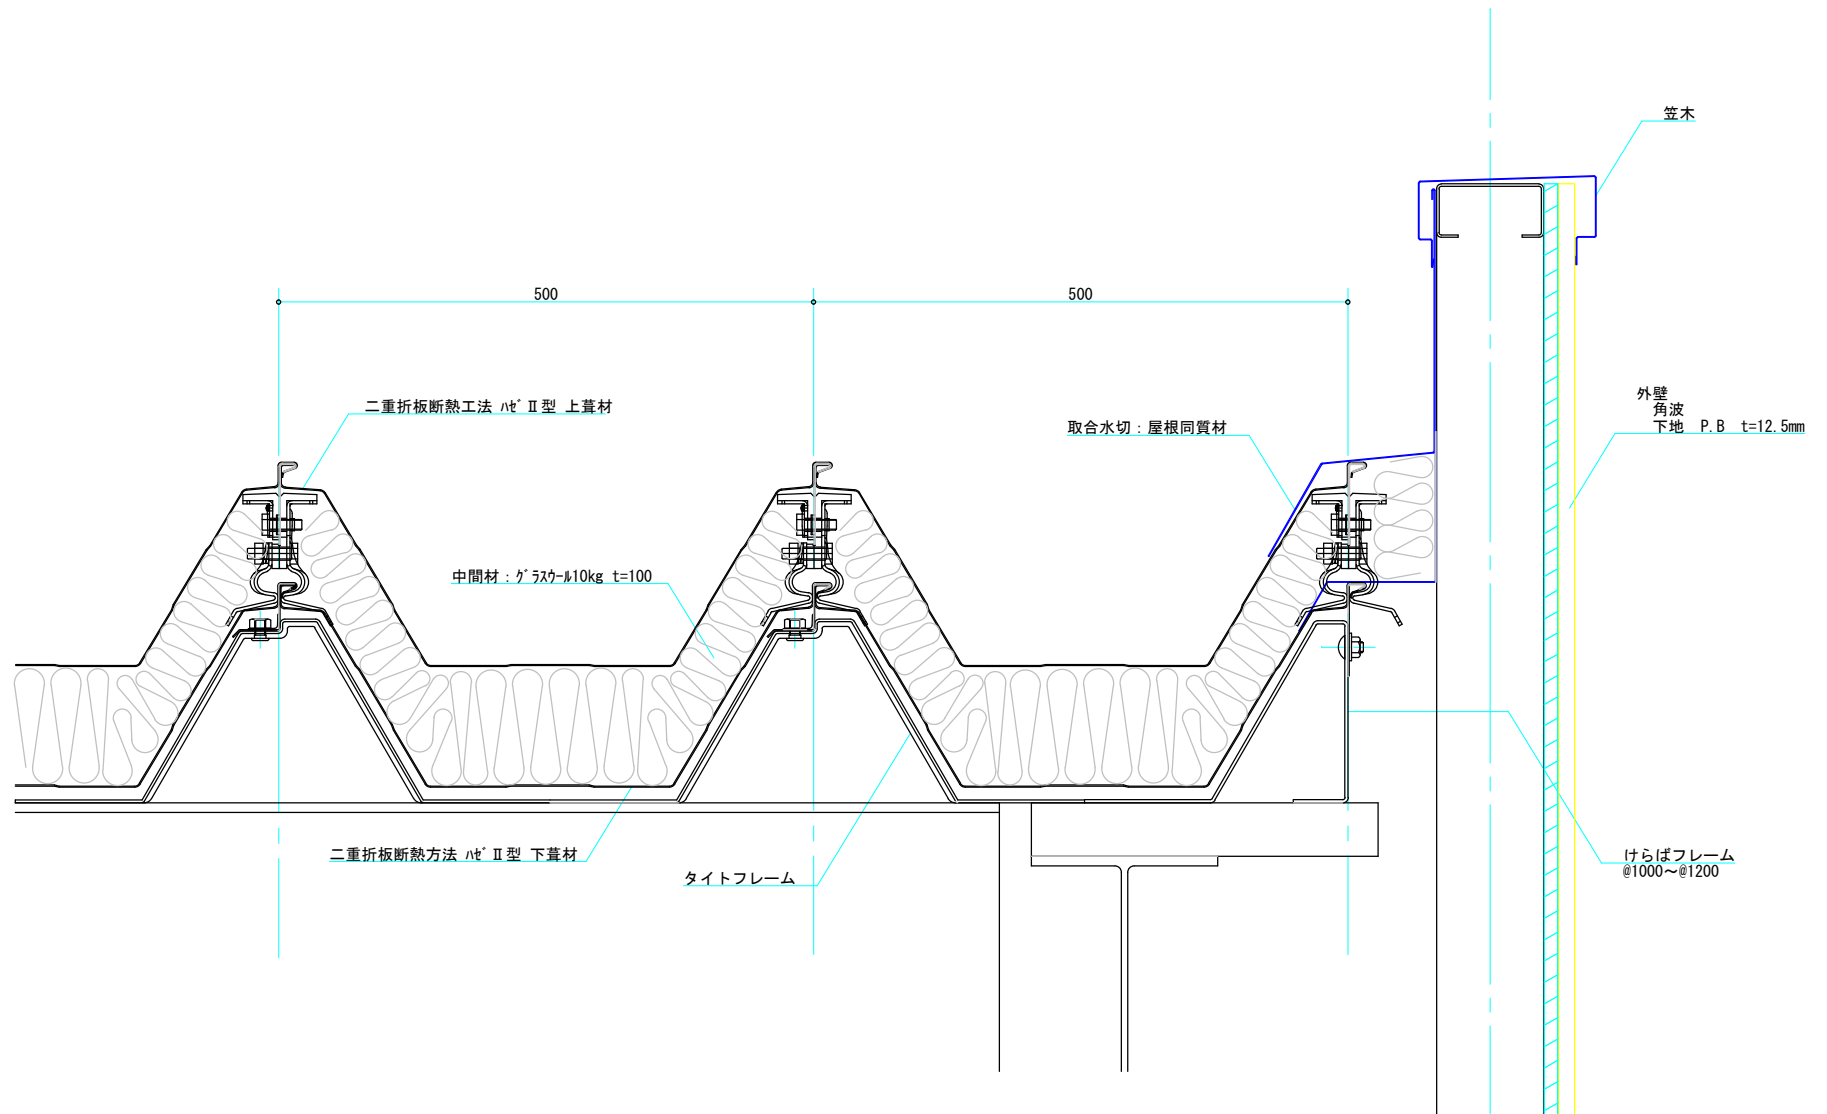


		株式会社コマスヤアルテック					年月日	工事名称	図面番号
							縮 尺	図面名	
							1/5	二重折板断熱工法 H' II 型 壁取合部(流れ)納め	

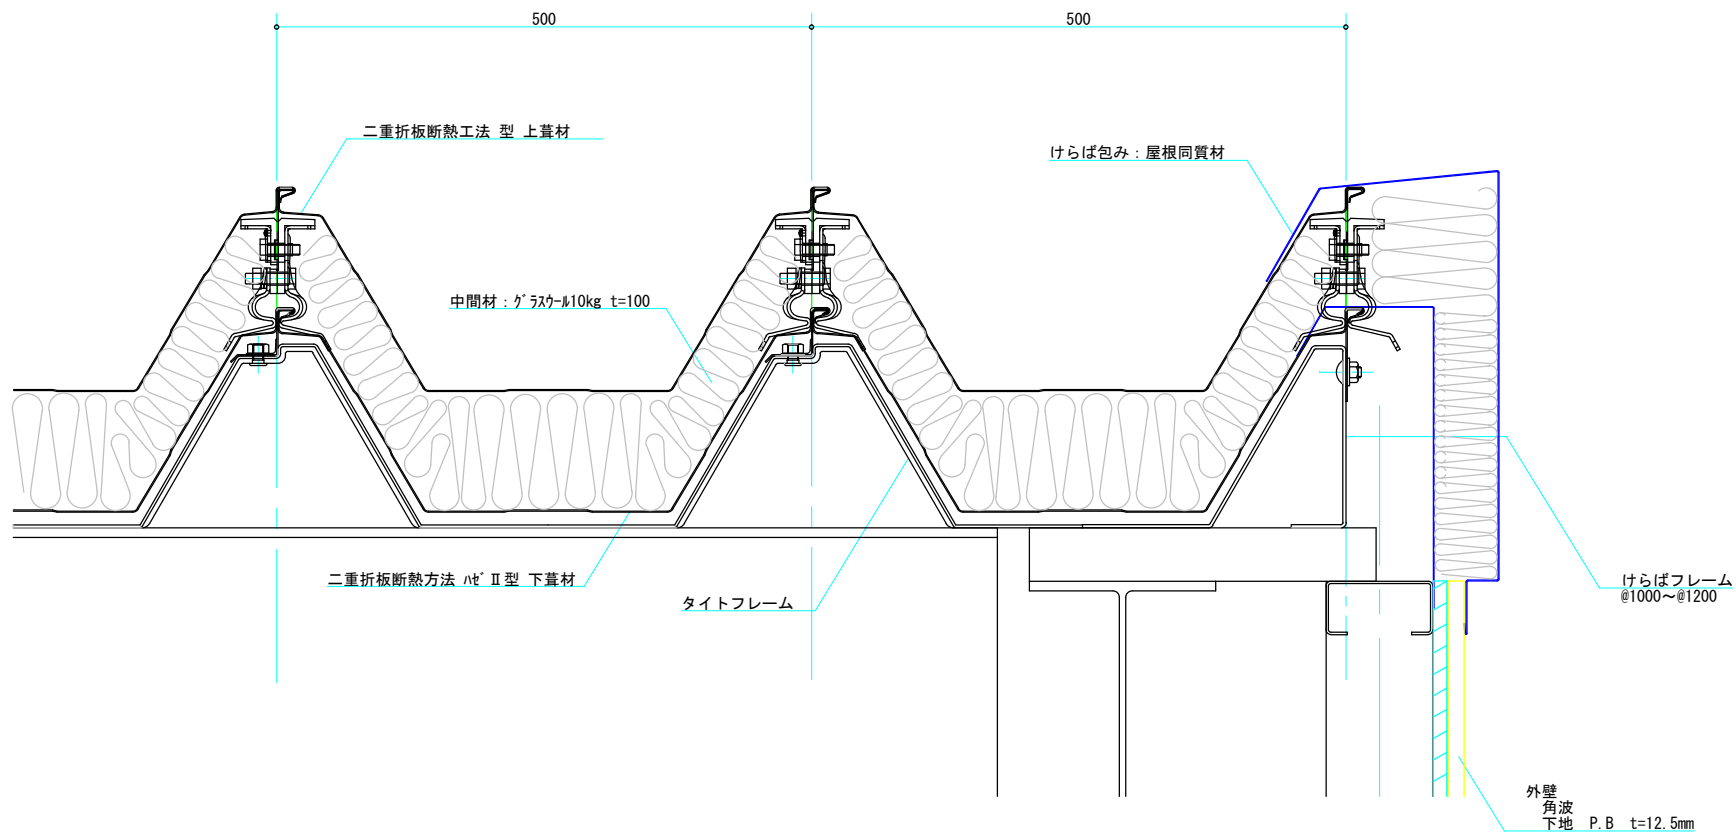

株式会社コマスヤアルテック

年月日	工事名称	図面番号
縮 尺	図面名	
1/5	二重折板断熱工法 Ⅱ型 けらば部納め	

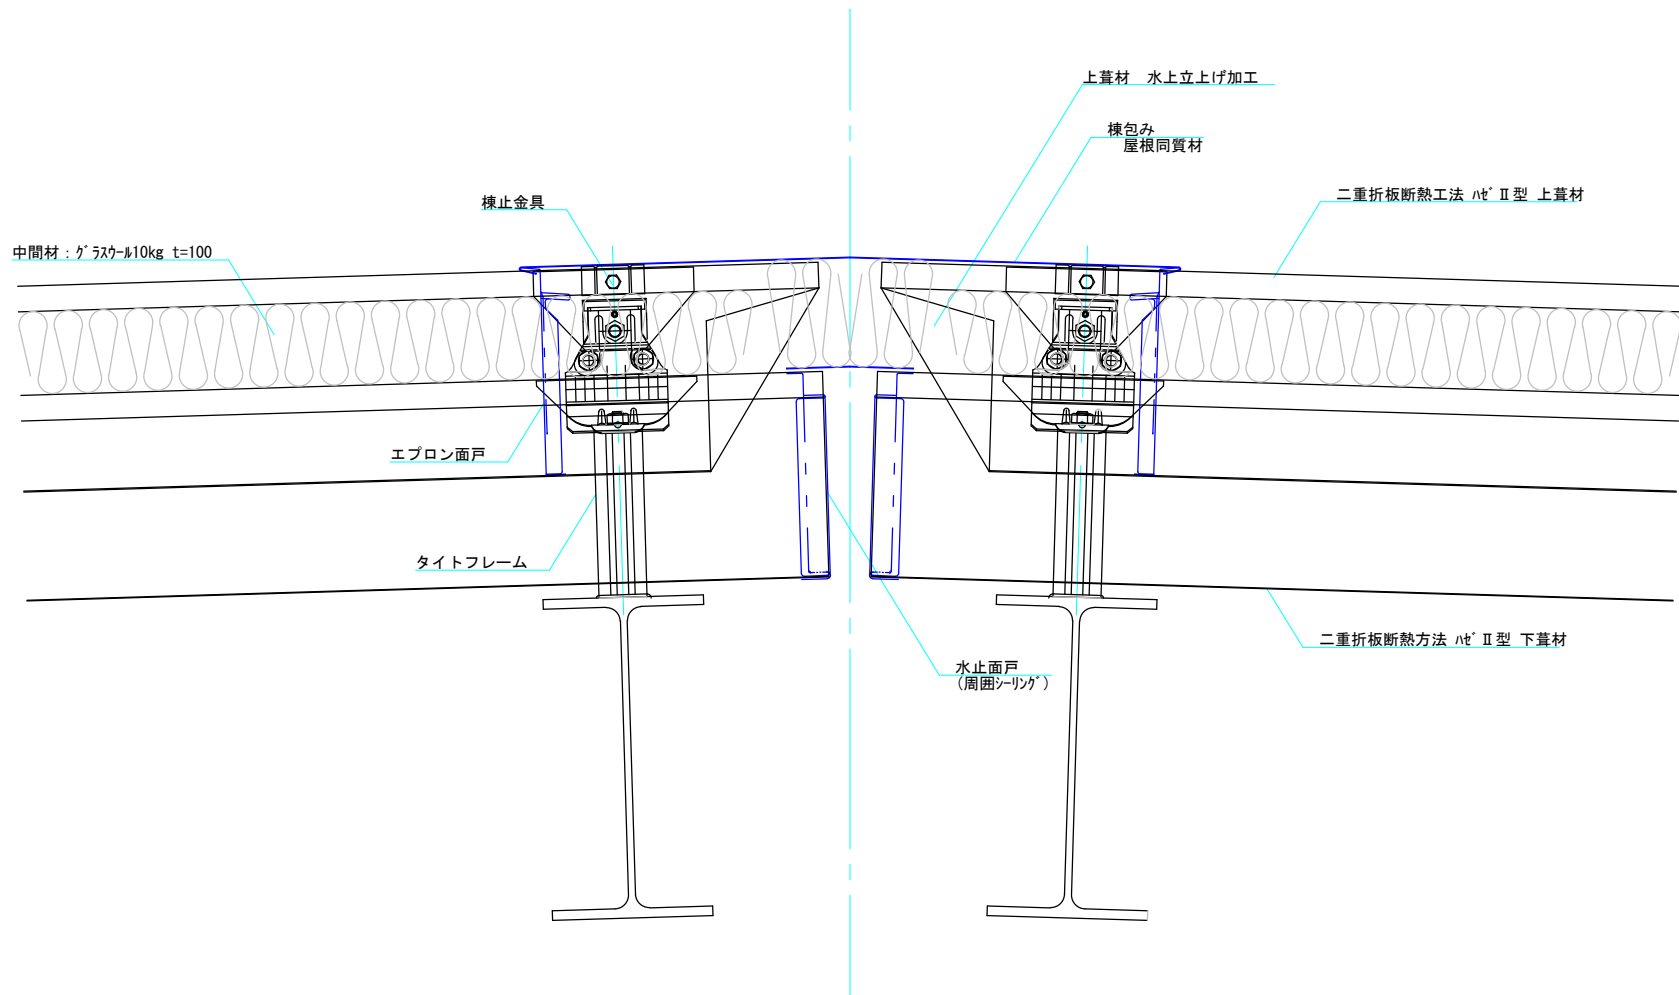

株式会社コマスヤアルテック


年月日

工事名称

図面番号

縮 尺  
1/5

図面名  
二重折板断熱工法 Ⅱ型 棟部納め

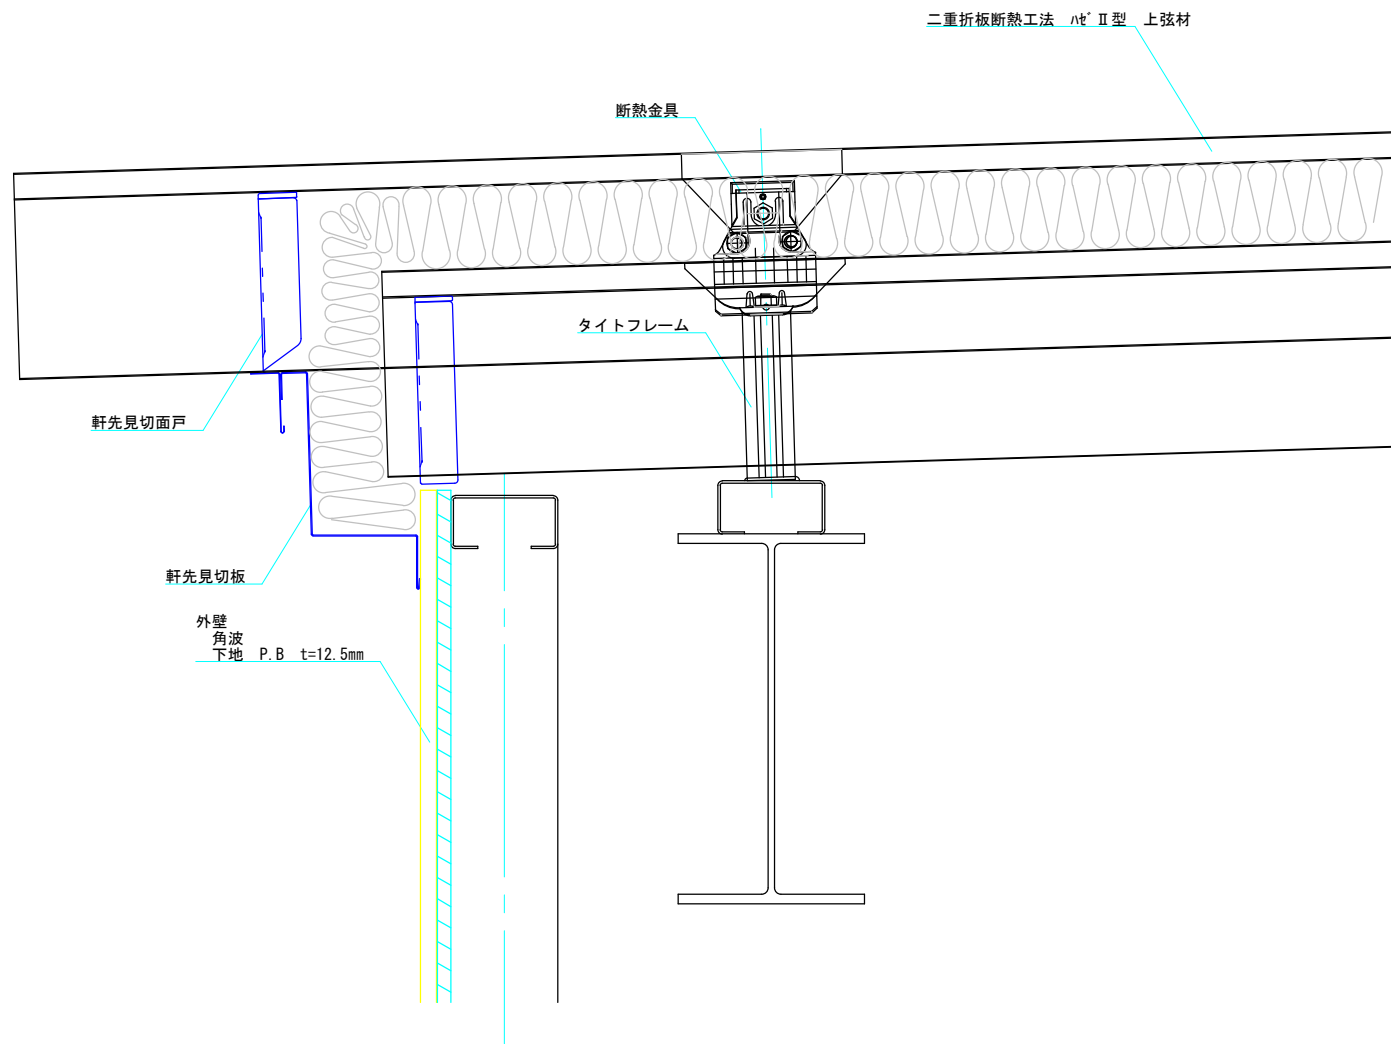

株式会社コマスヤアルテック

年月日


工事名称

図面番号

縮 尺  
1/5

図面名  
二重折板断熱工法 H型 軒先部納め



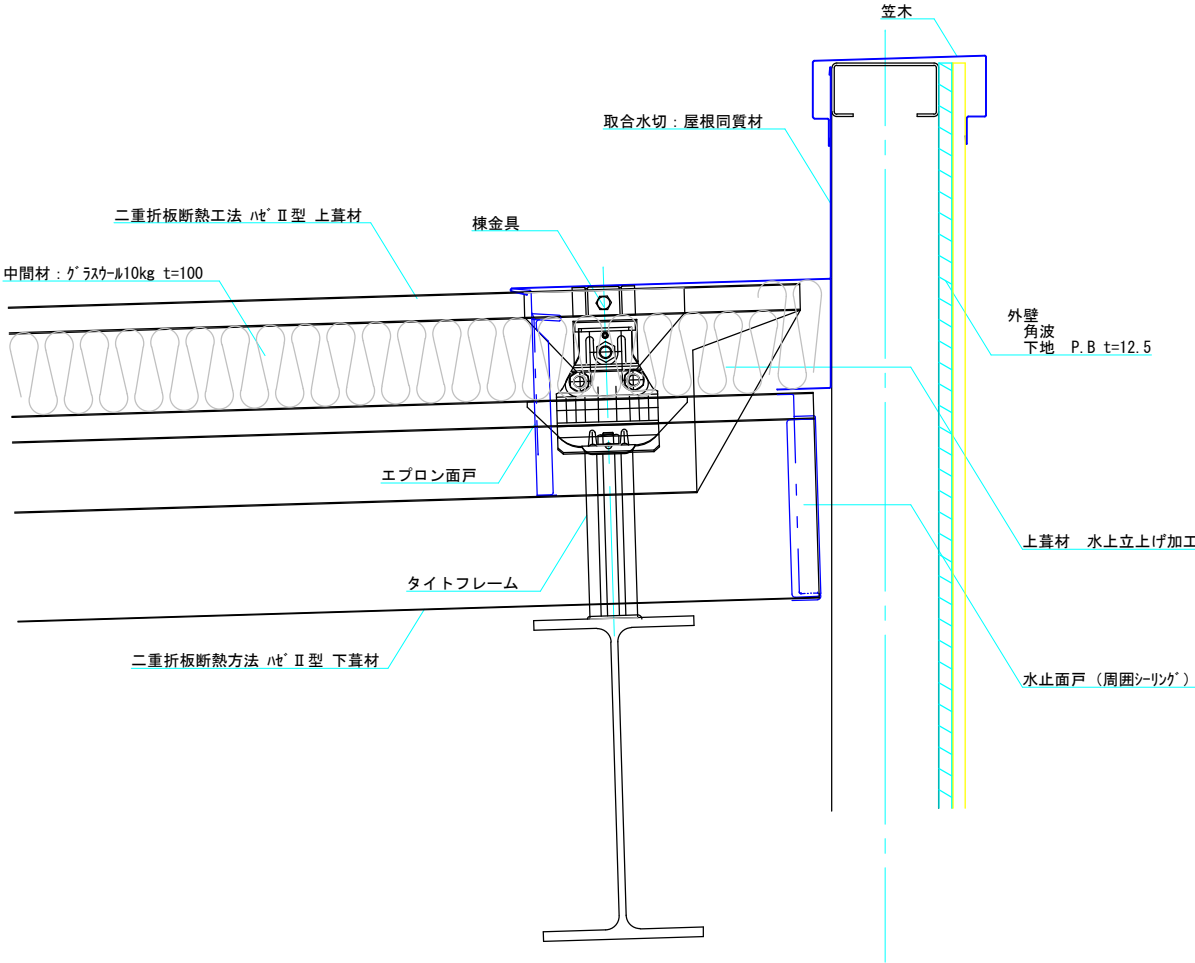

株式会社コマスヤアルテック

年月日	工事名称	図面番号
縮尺	図面名	
1/5	二重折板断熱工法 Ht' II 型 壁取合部(水上) 納め	