



参考図

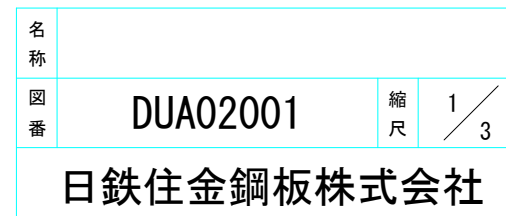

ニスクーフ L145 鼻かくし（軒先）詳細図


参考図

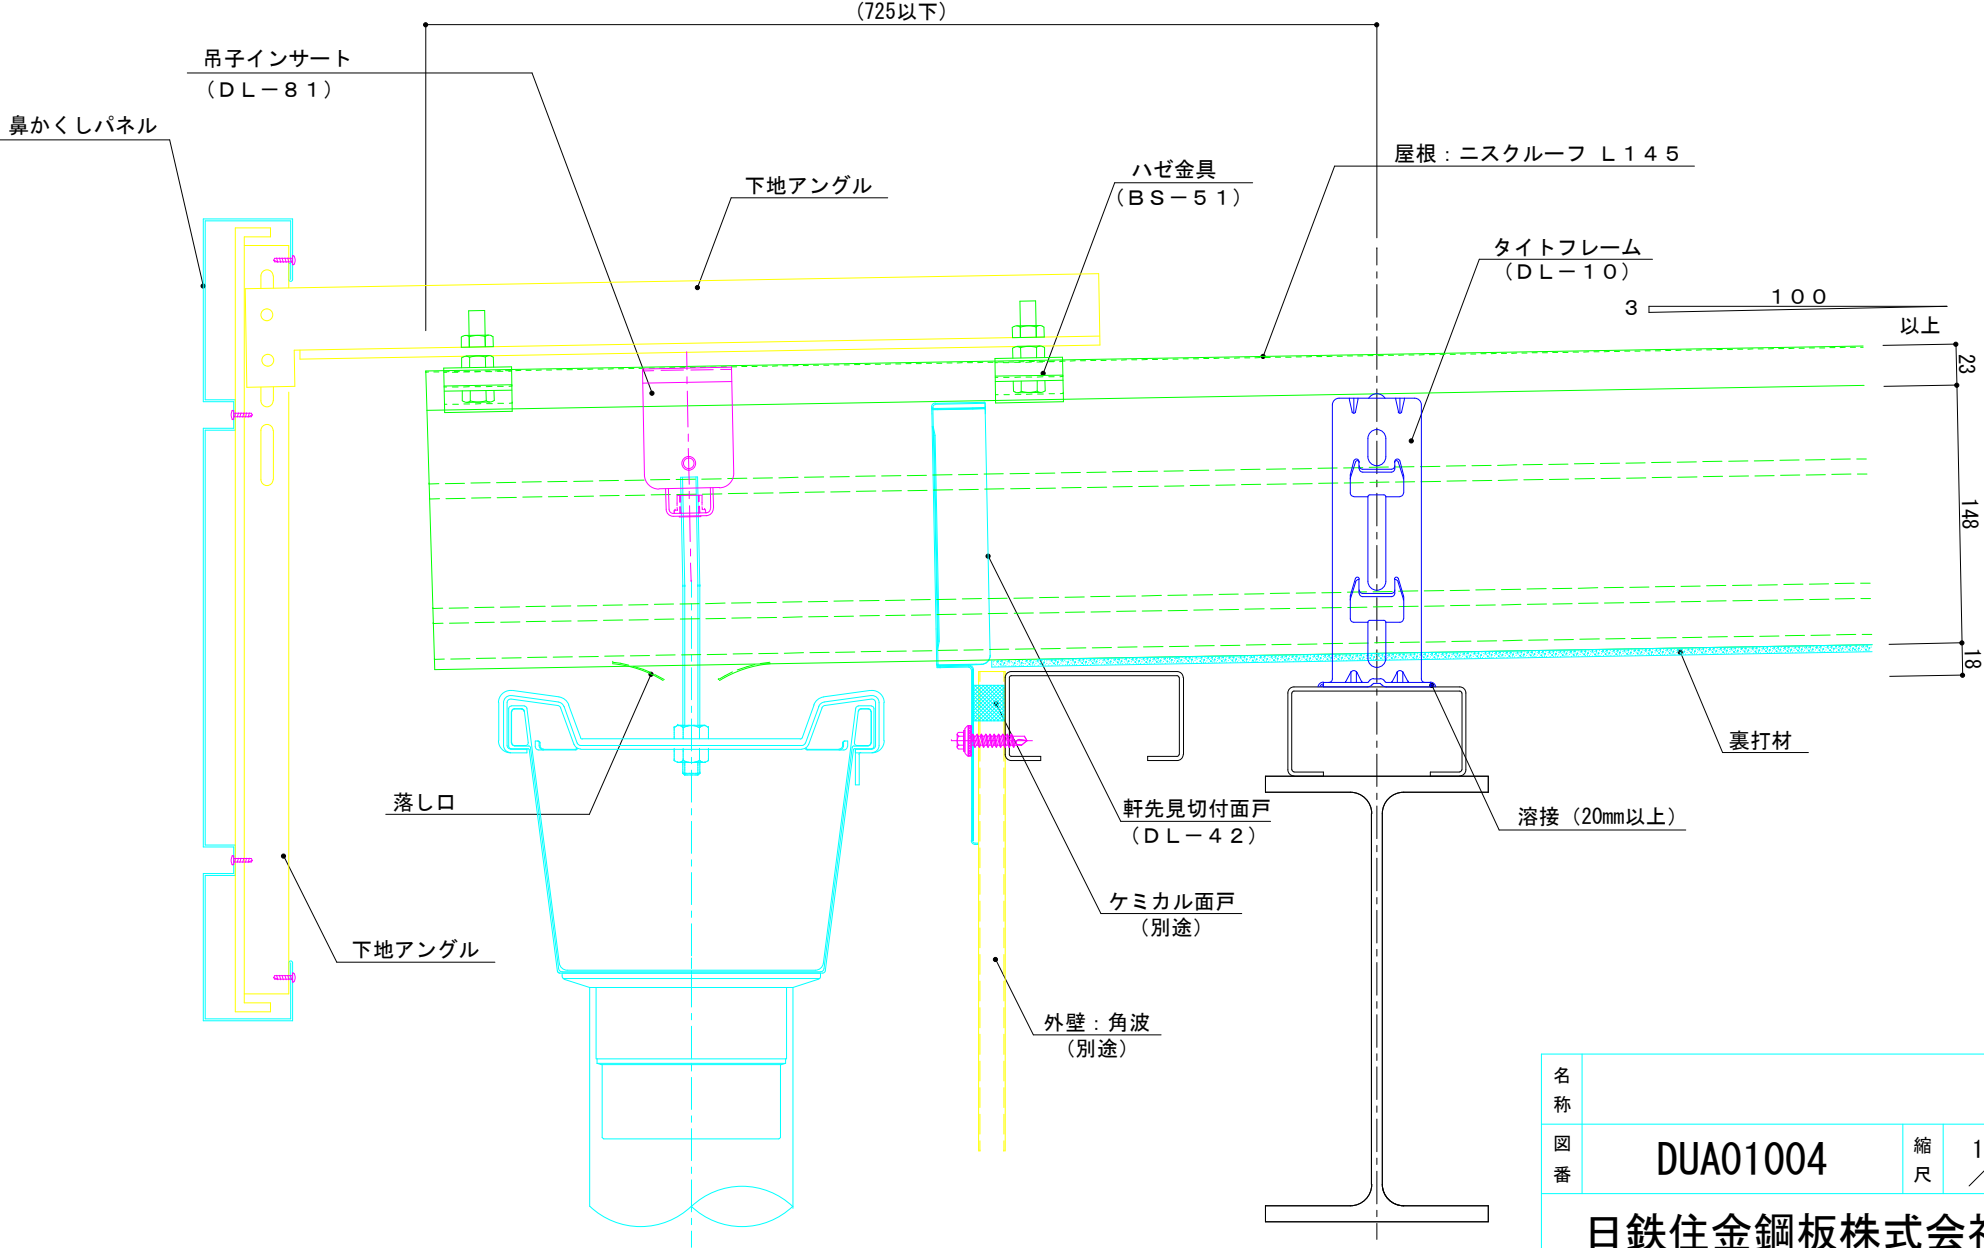

名称			
図番	DUA01004	縮尺	1/3
日鉄住金鋼板株式会社			

ニスクーフ L145 棟詳細図


参考図

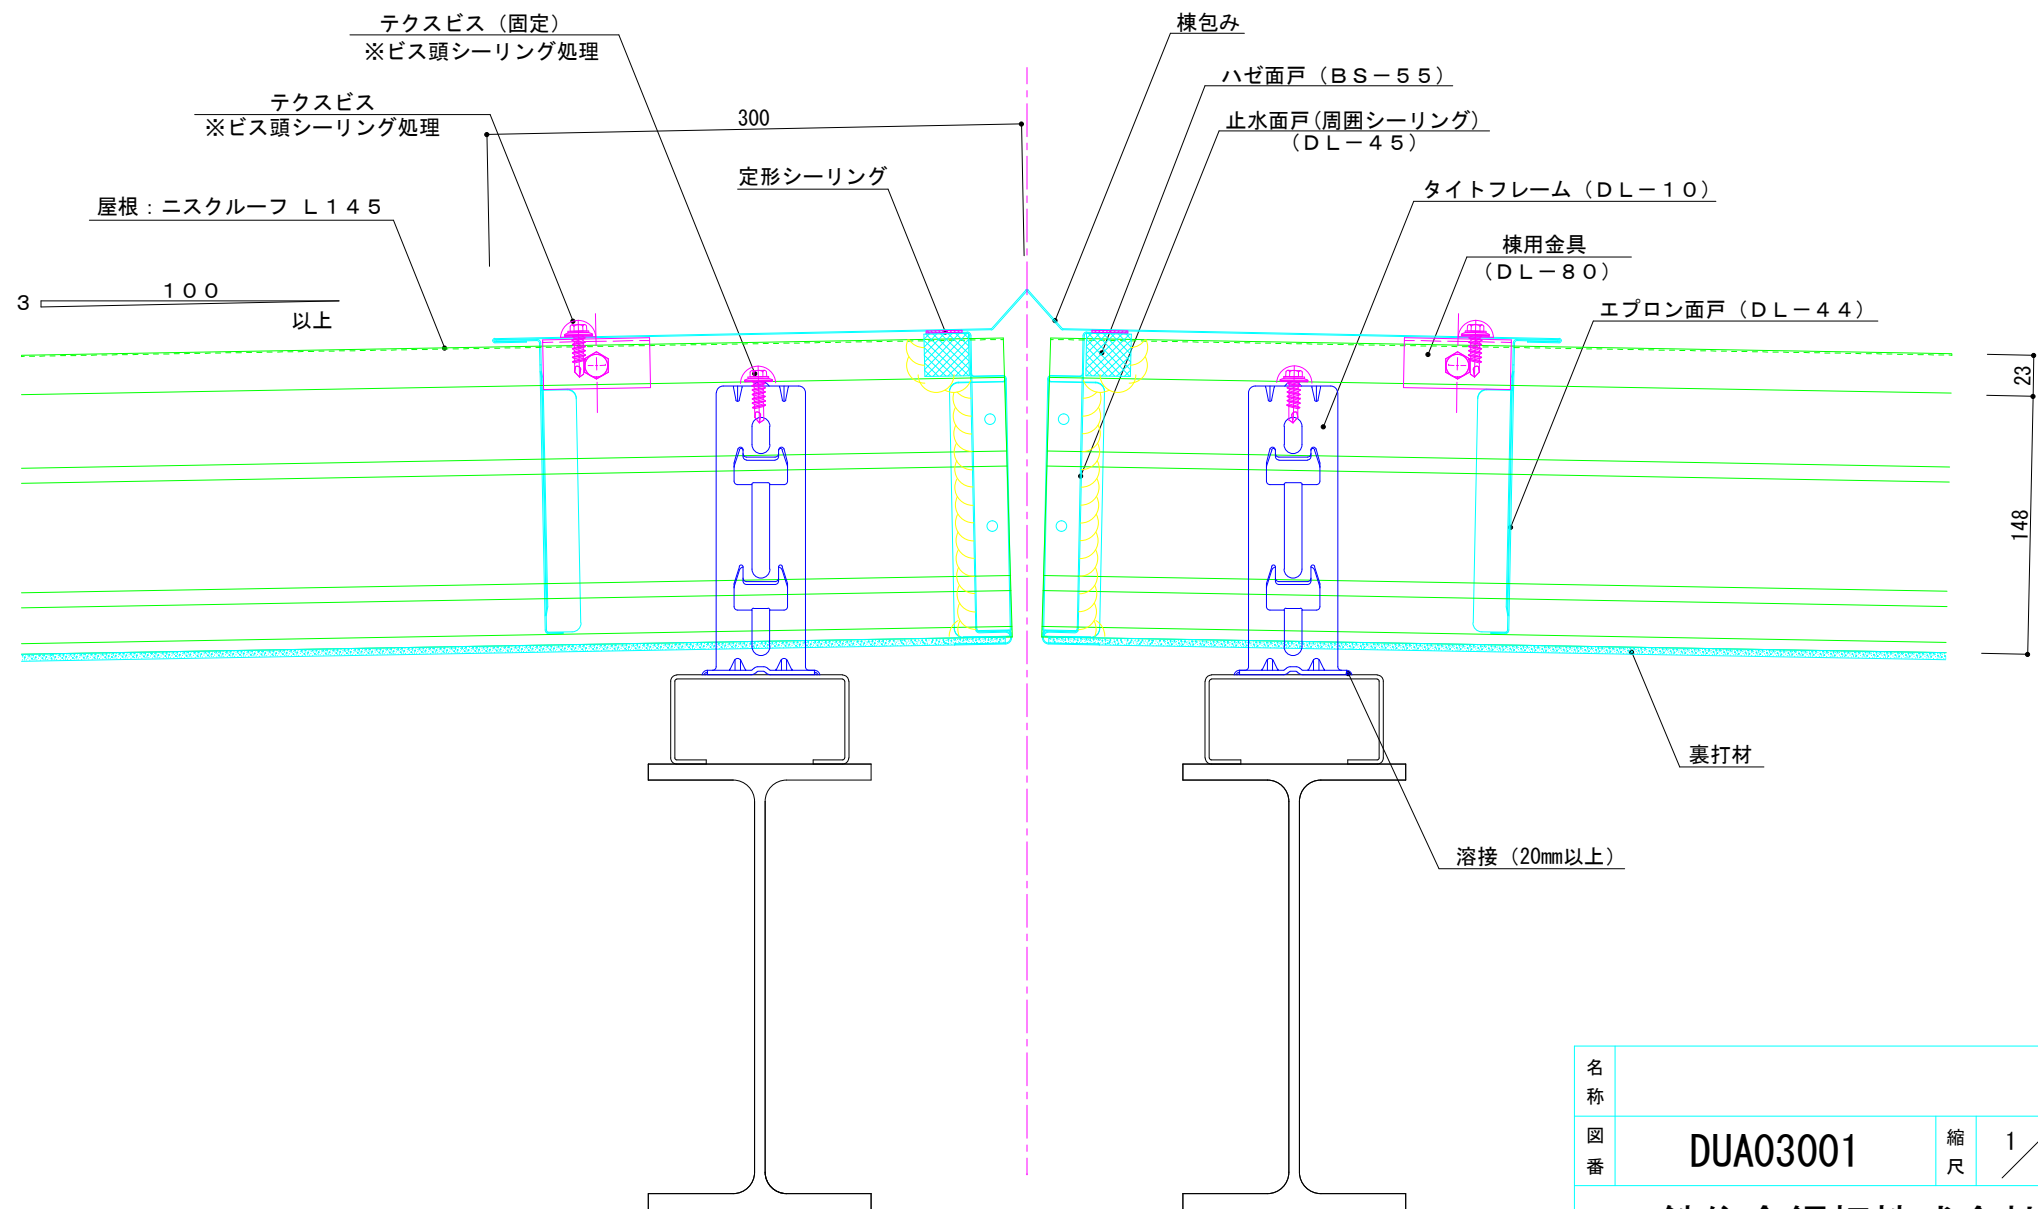

名称			
図番	DUA03001	縮尺	1/3
日鉄住金鋼板株式会社			

ニスクーフ L145 片棟詳細図 (外壁 ALC)


参考図

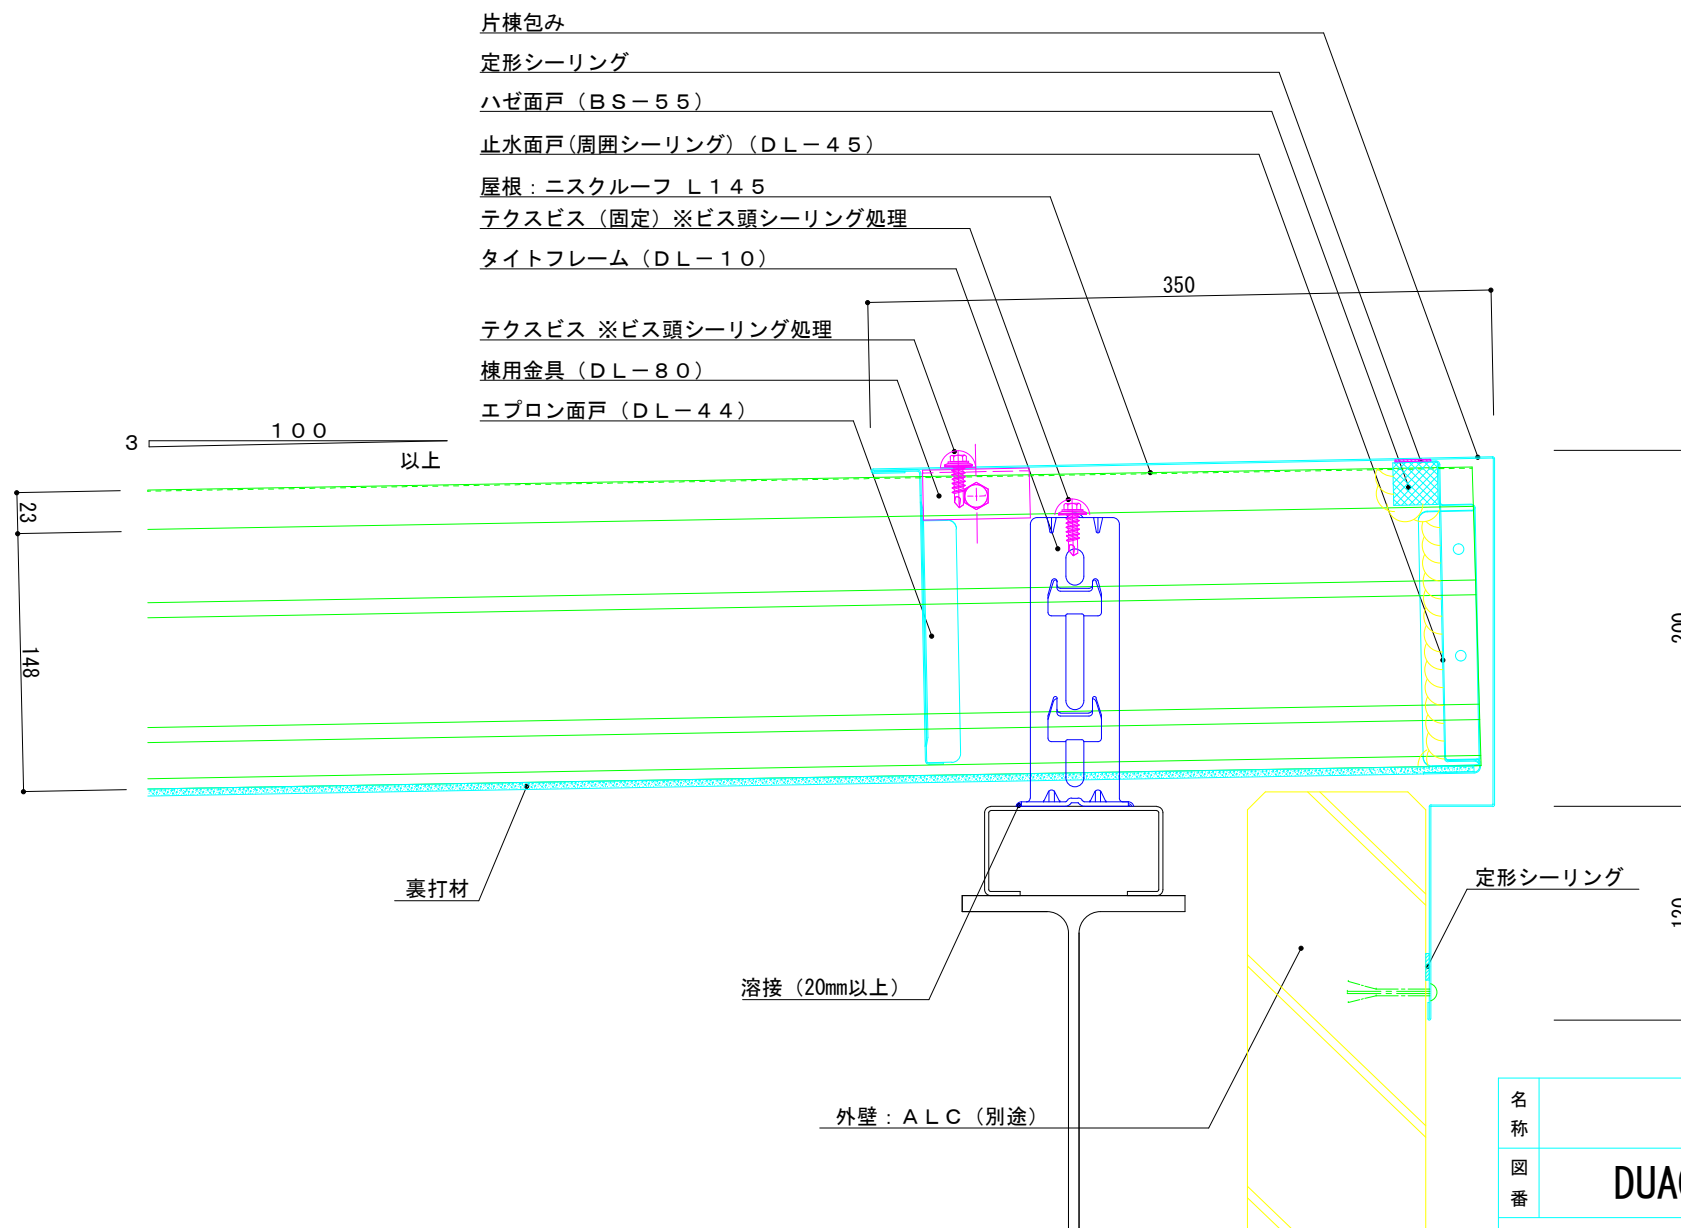

名称			
図番	DUA03003	縮尺	1/3
日鉄住金鋼板株式会社			

ニスクーフ L145 壁際取合（ケラバ部）詳細図（外壁ALC）


参考図

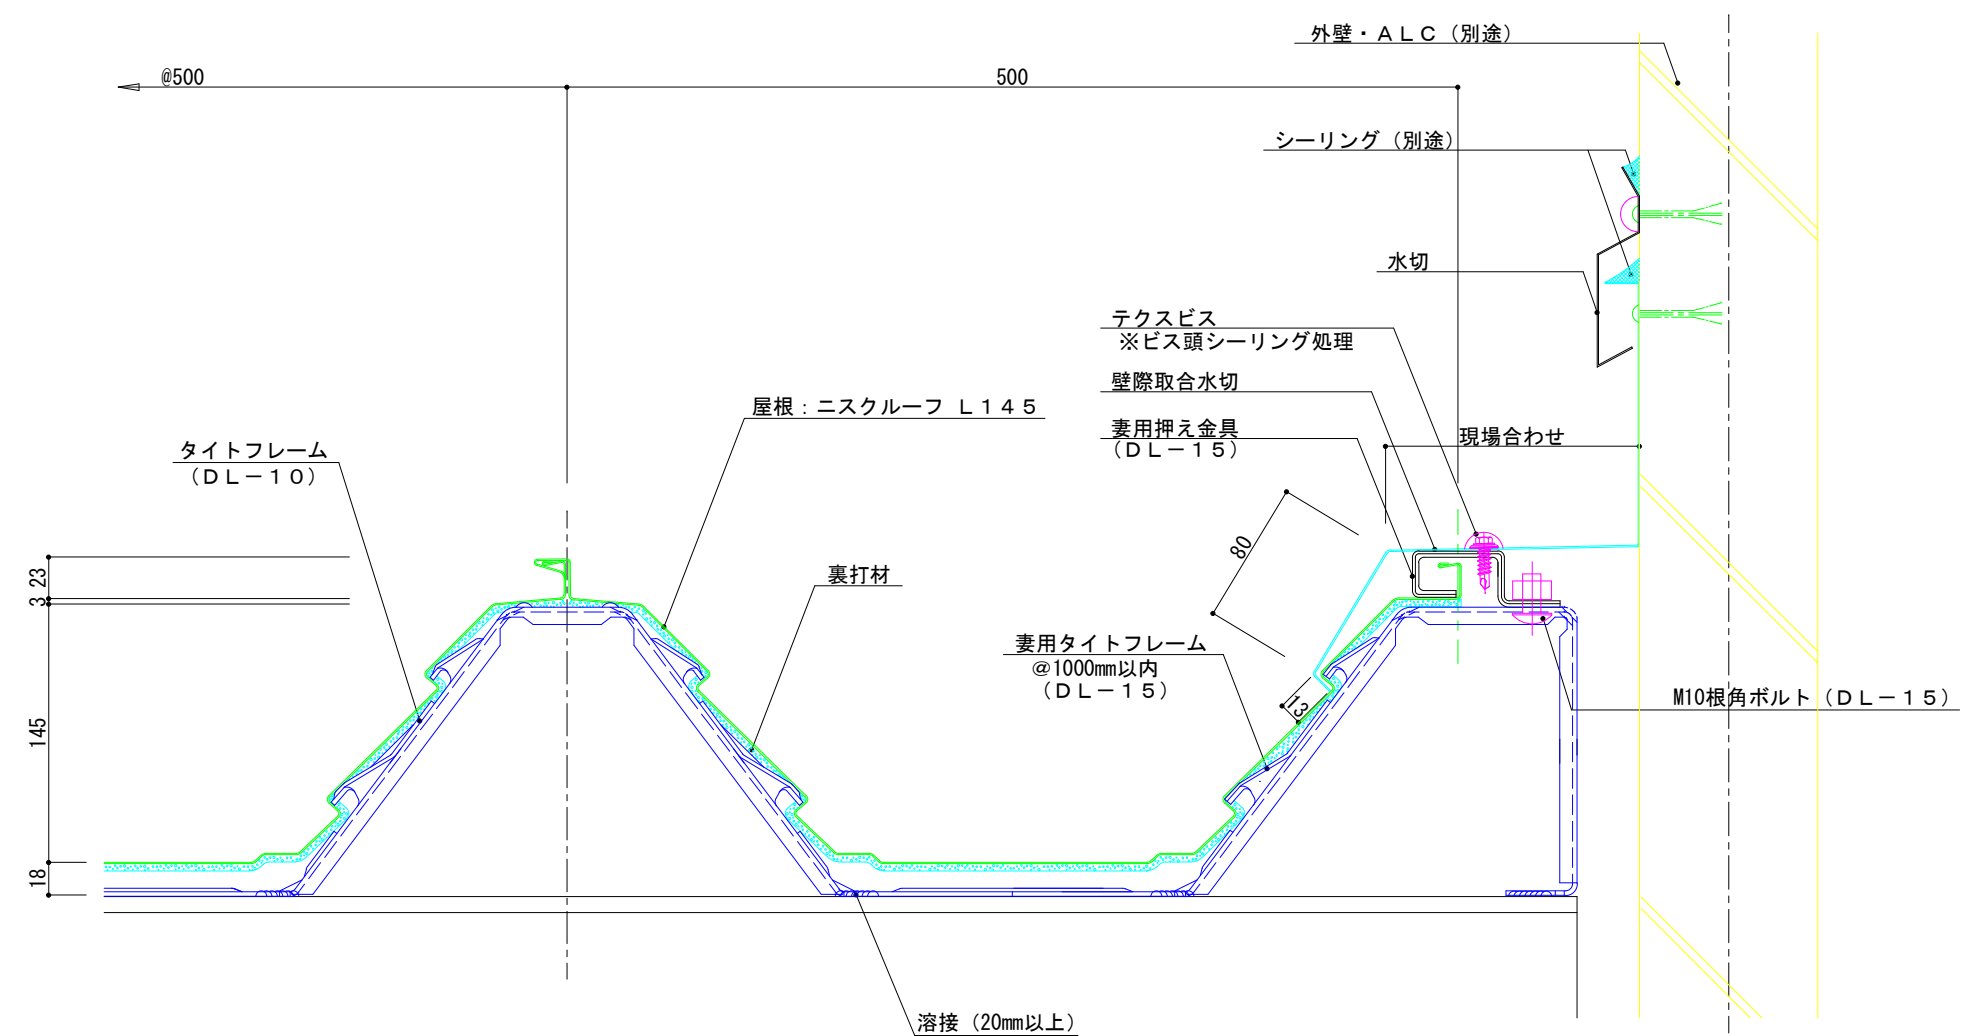

名称			
図番	DUA06002	縮尺	1/3
日鉄住金鋼板株式会社			

ニスクーフ L145 壁際取合（水上）詳細図


参考図

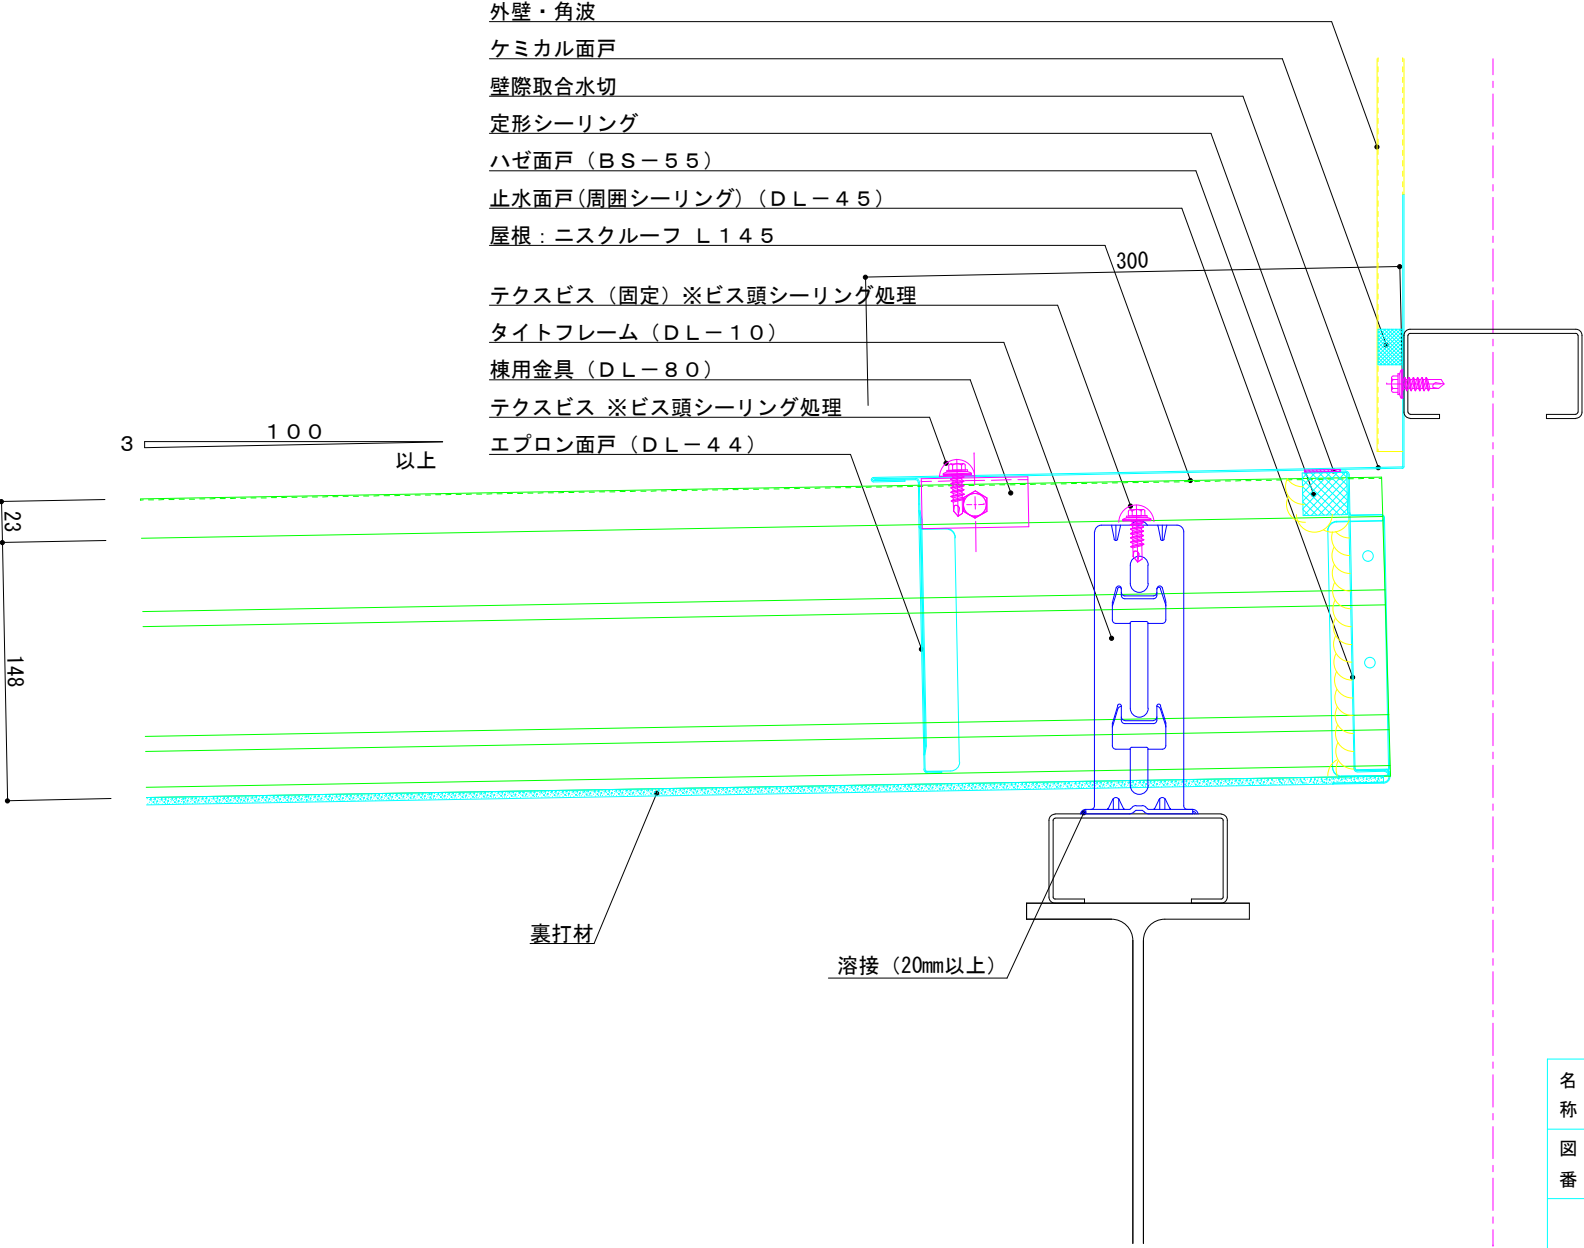

名称			
図番	DUA05001	縮尺	1/3
日鉄住金鋼板株式会社			

ニスクーフ L145 パラペット取合（水上）詳細図


参考図

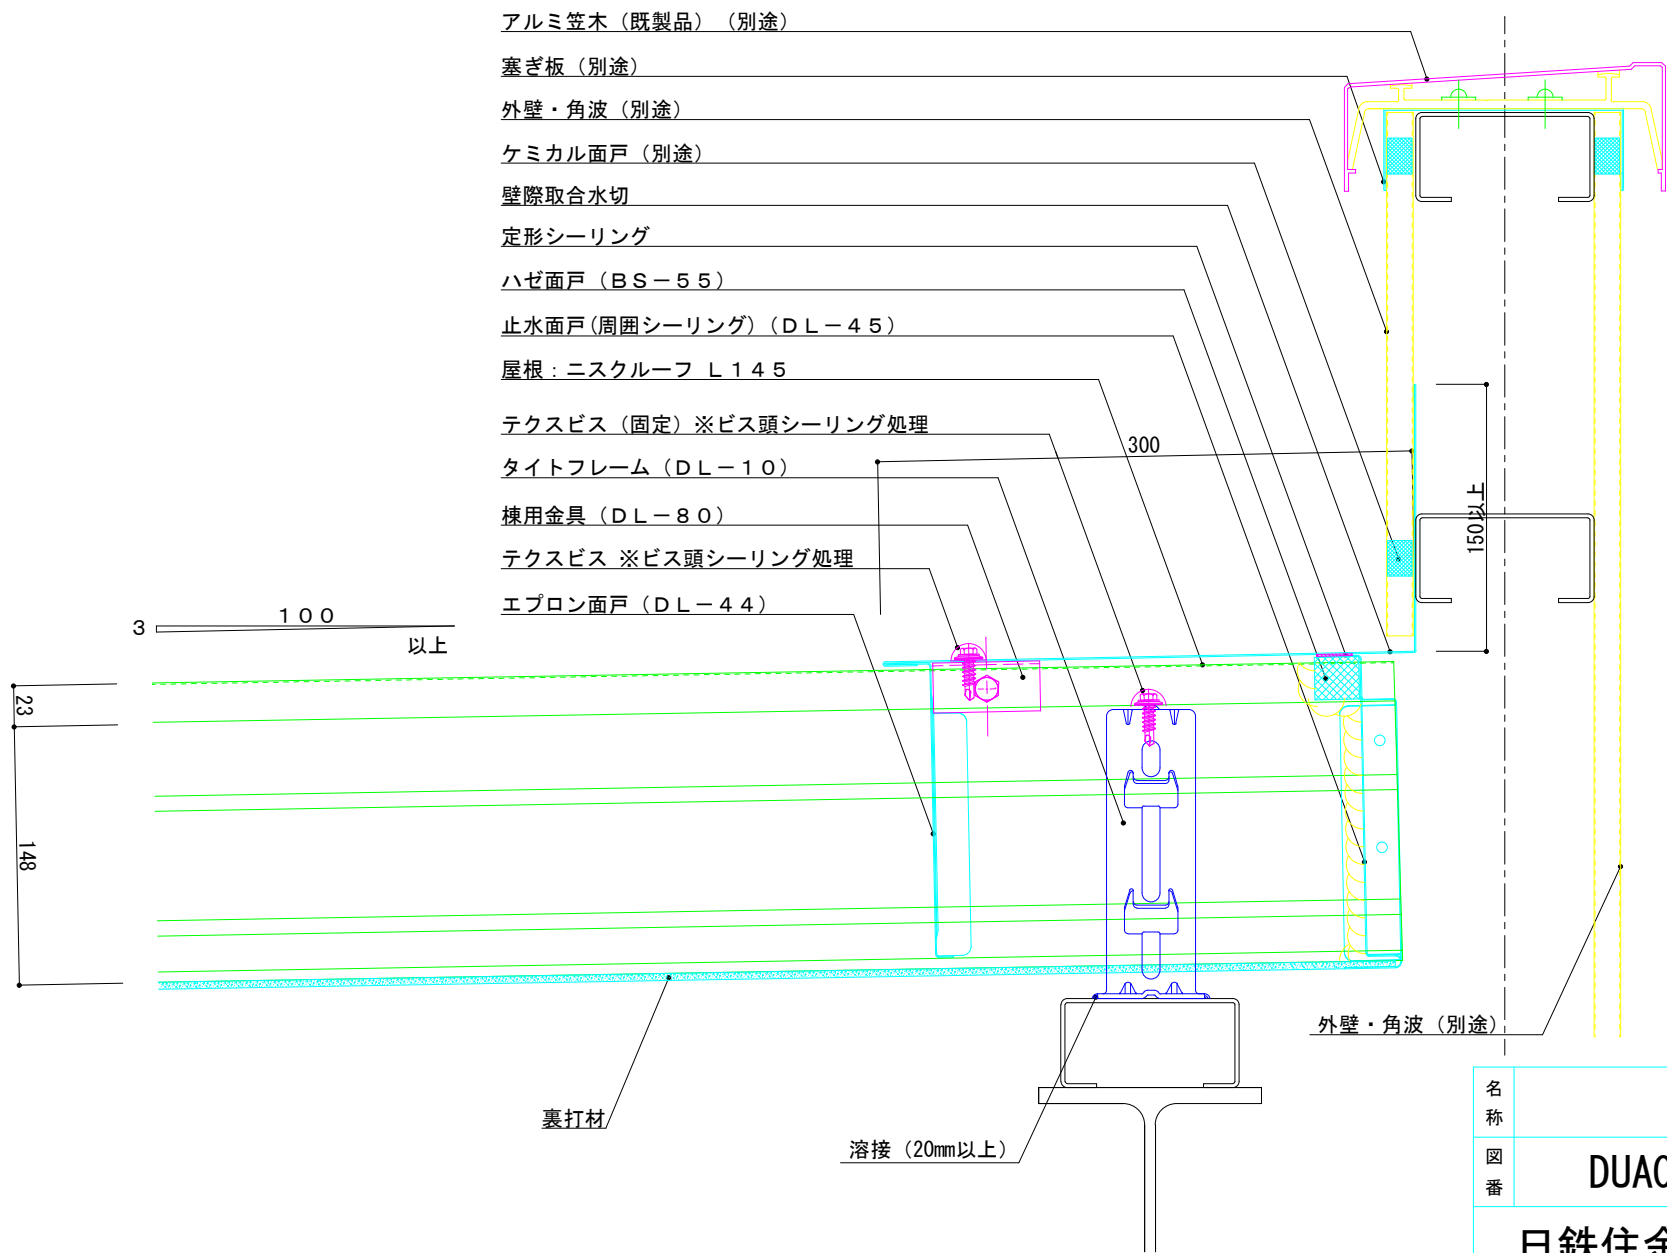

名称			
図番	DUA05003	縮尺	1 / 3
日鉄住金鋼板株式会社			

ニスクーフ L145 一般部詳細図


参考図

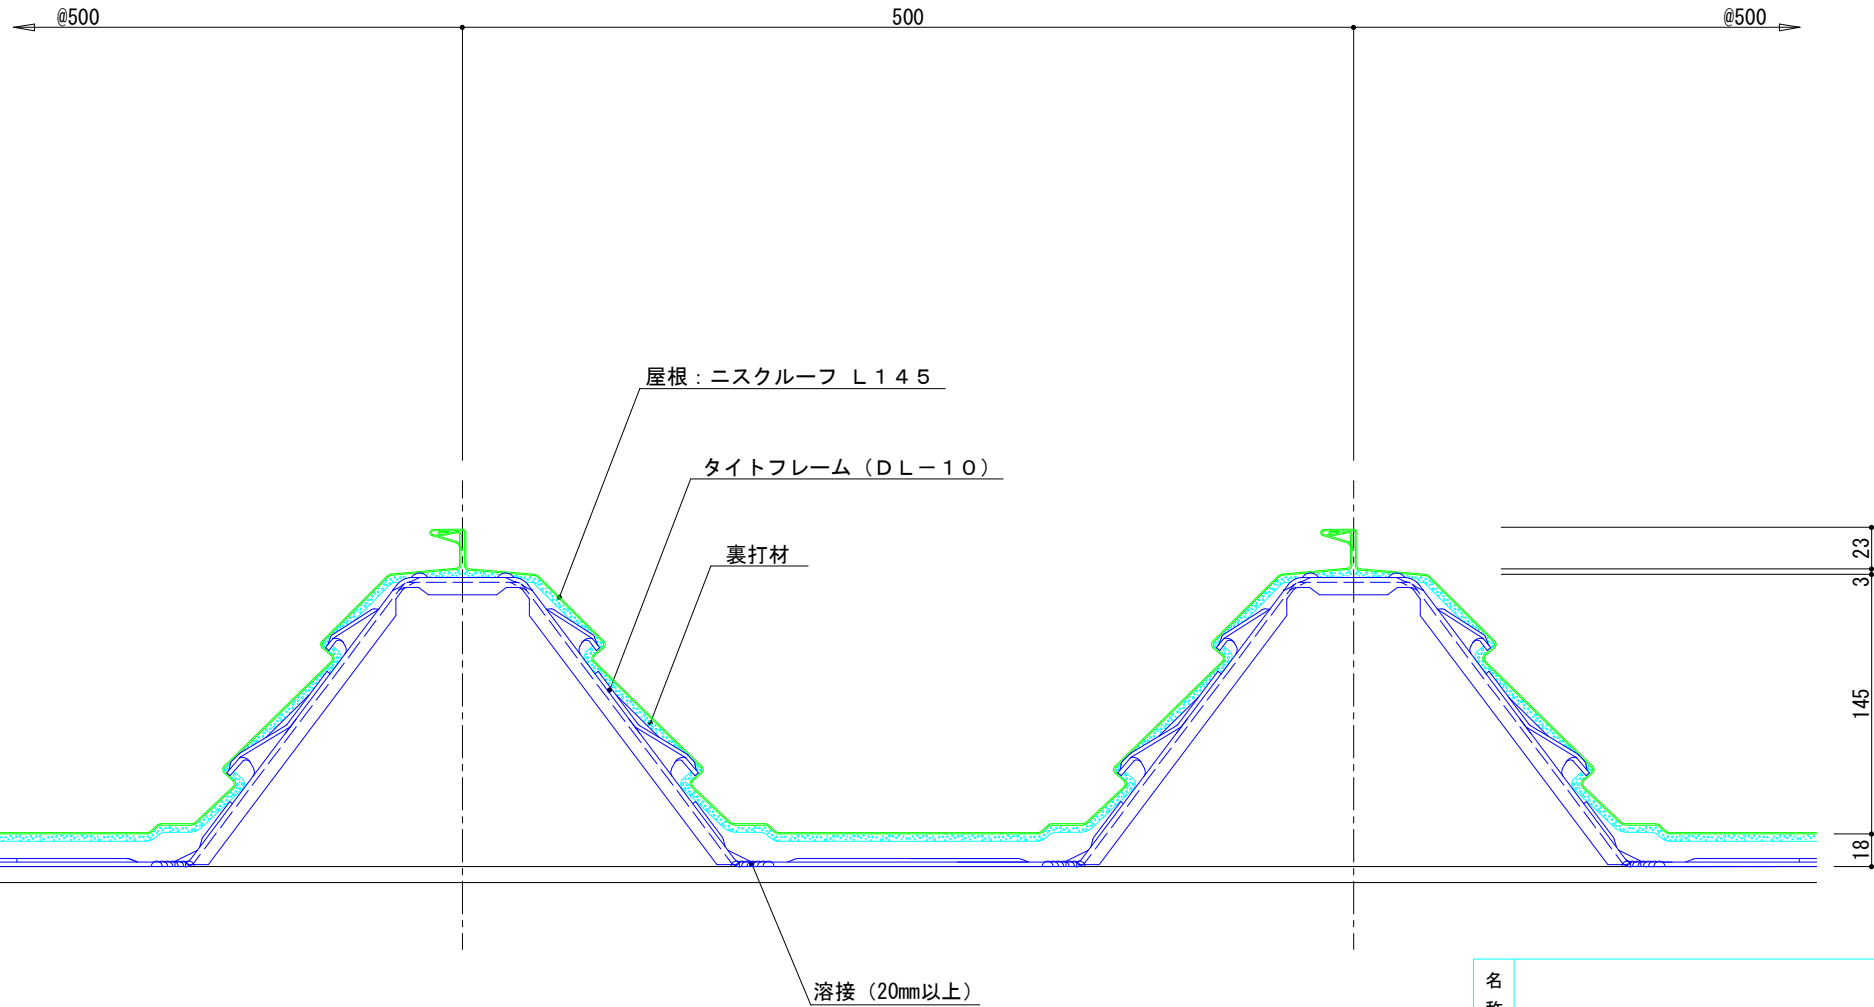

名称			
図番	DUA10001	縮尺	1 / 3
日鉄住金鋼板株式会社			

ニスクーフ L145 雪止め金具詳細図


参考図

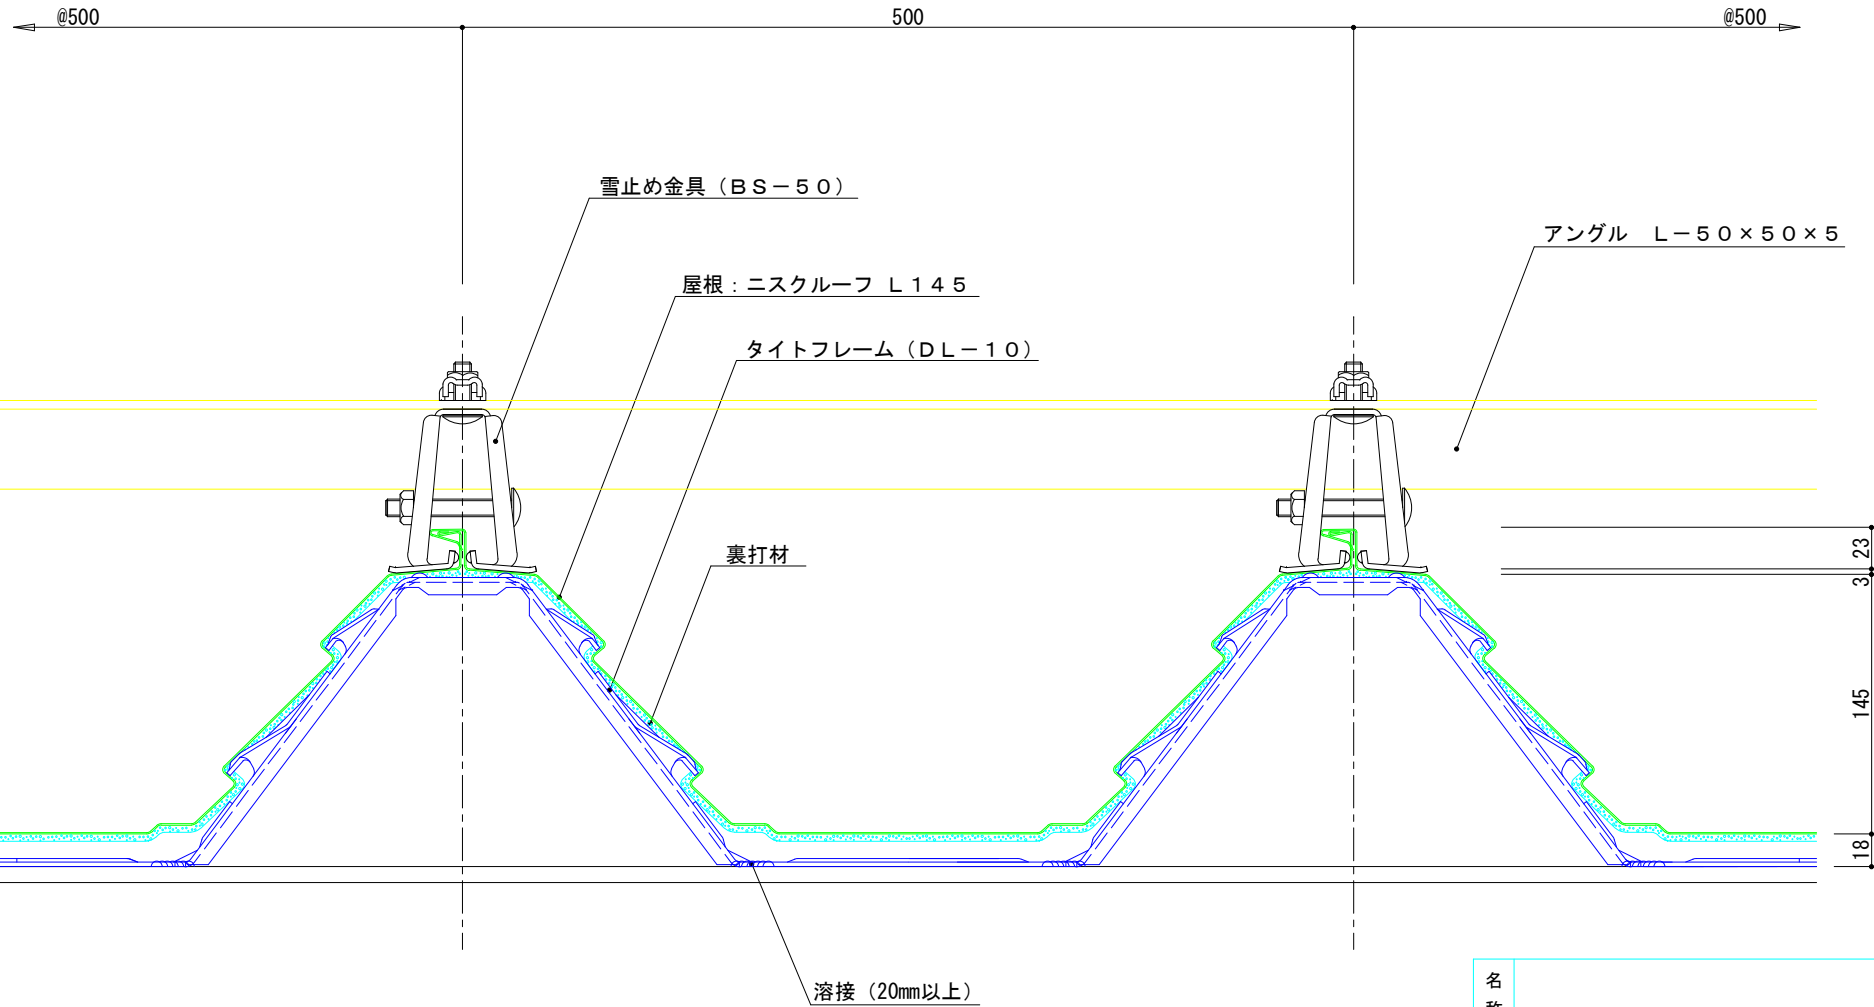

名称			
図番	DUA11001	縮尺	1/3
日鉄住金鋼板株式会社			

ニスクーフ L145 棟詳細図


参考図

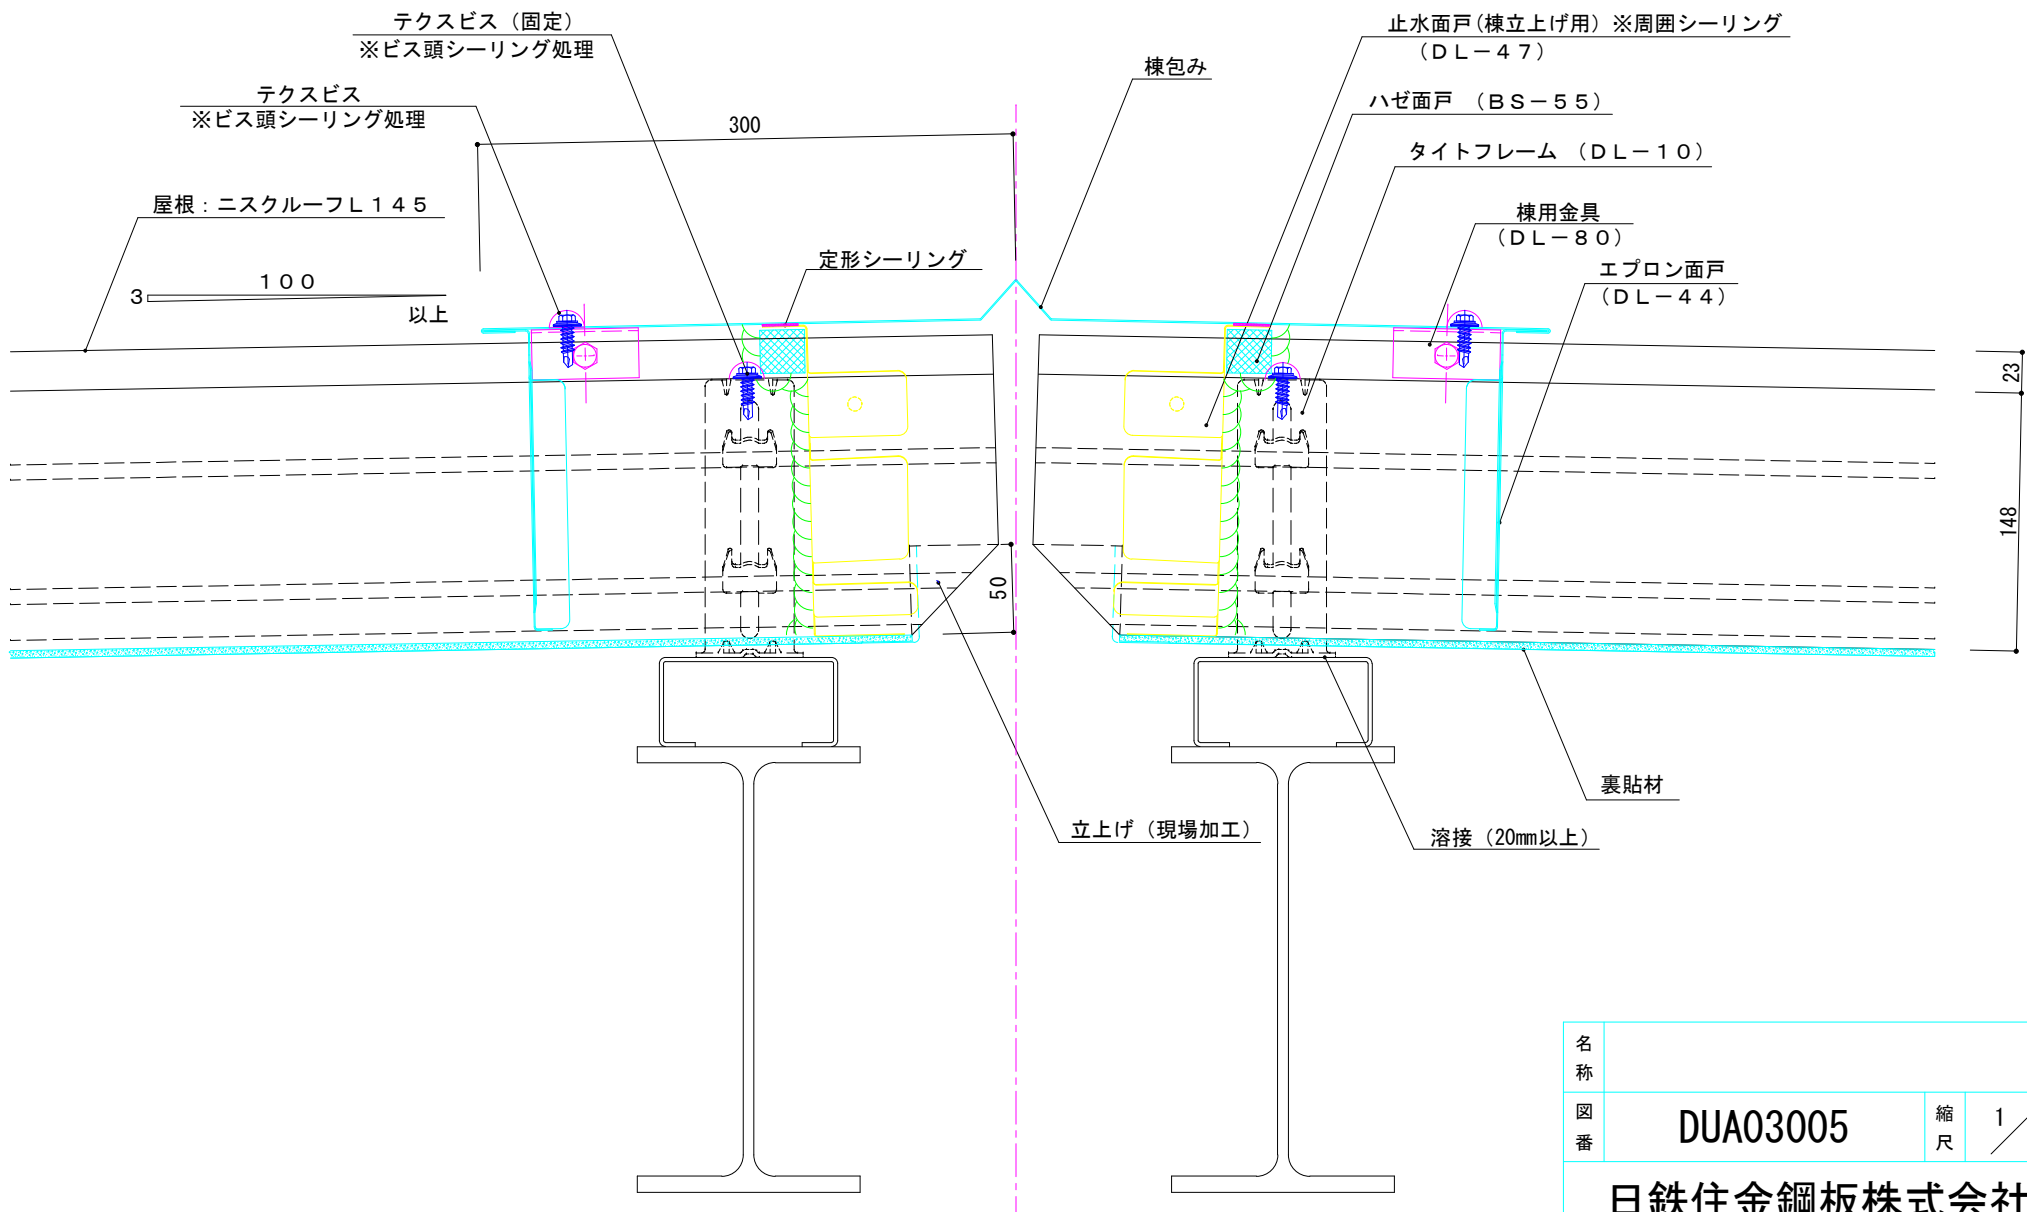

名称			
図番	DUA03005	縮尺	1/3
日鉄住金鋼板株式会社			

ニスクーフ L145 壁際取合（妻部）詳細図


参考図

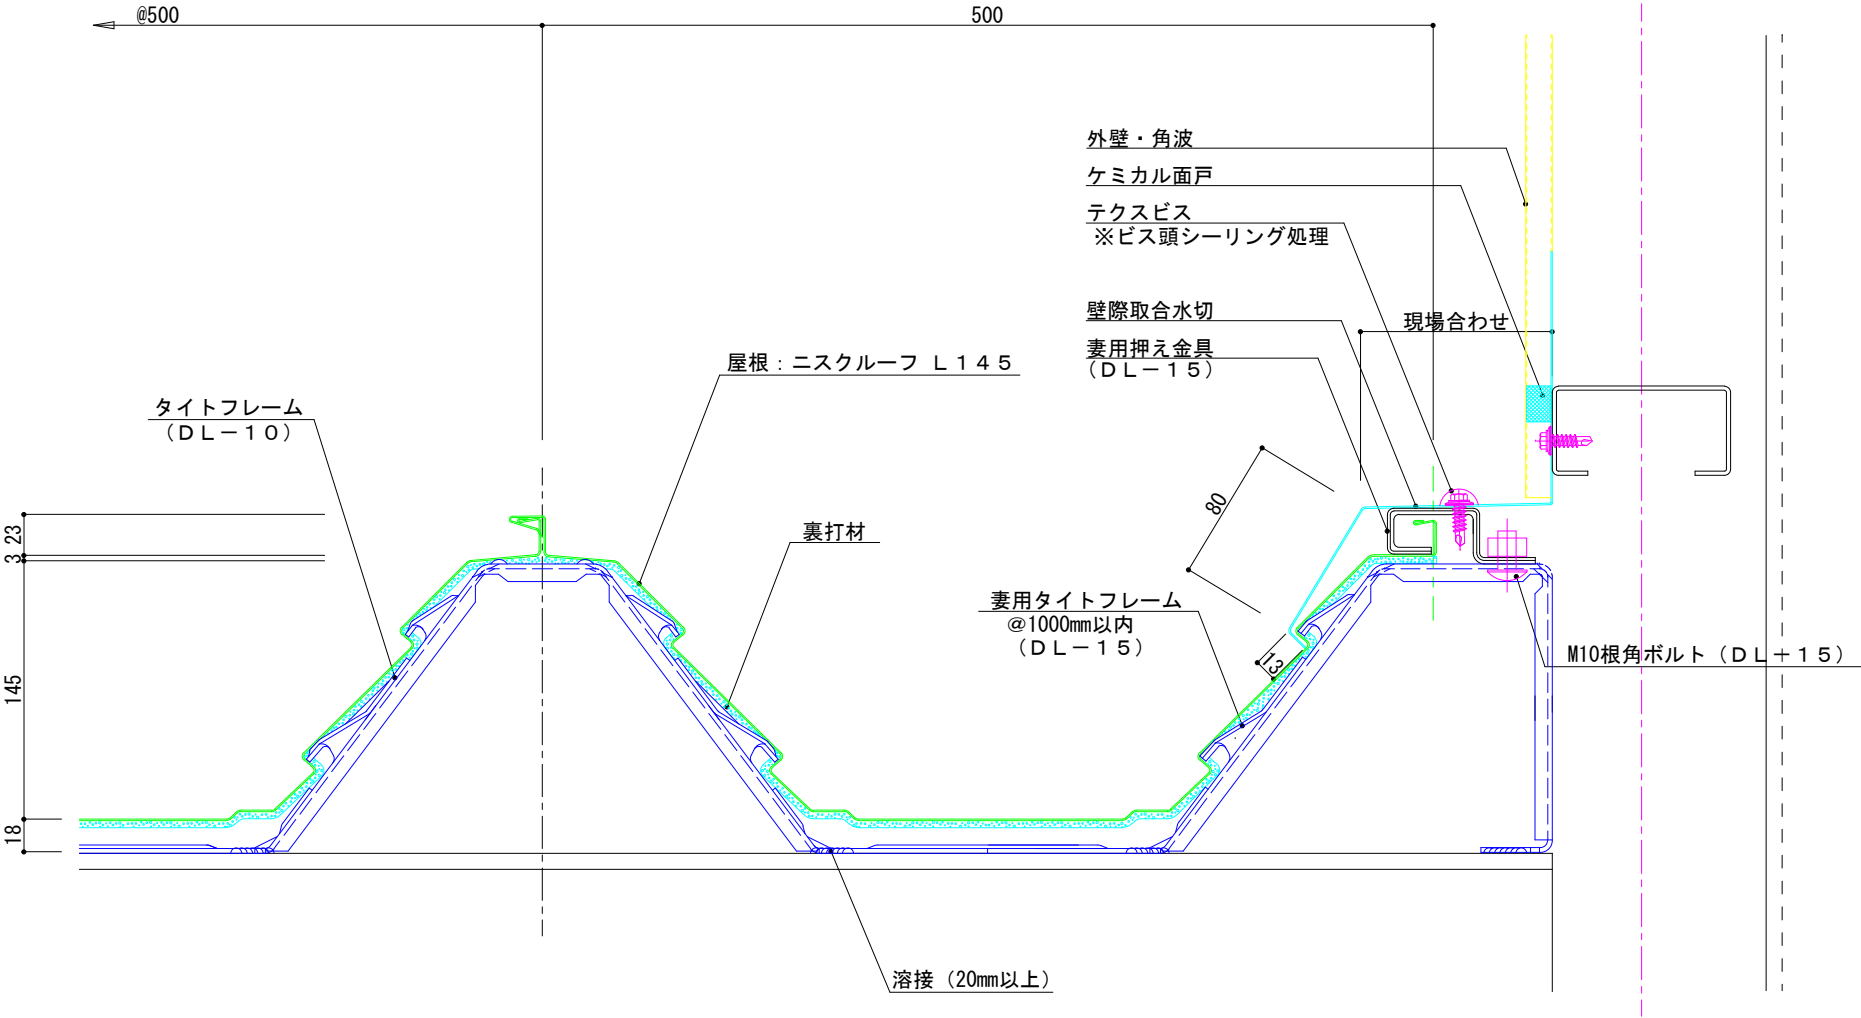

名称			
図番	D0A06001	縮尺	1/3
日鉄住金鋼板株式会社			

ニスクーフ L145 片棟詳細図


参考図

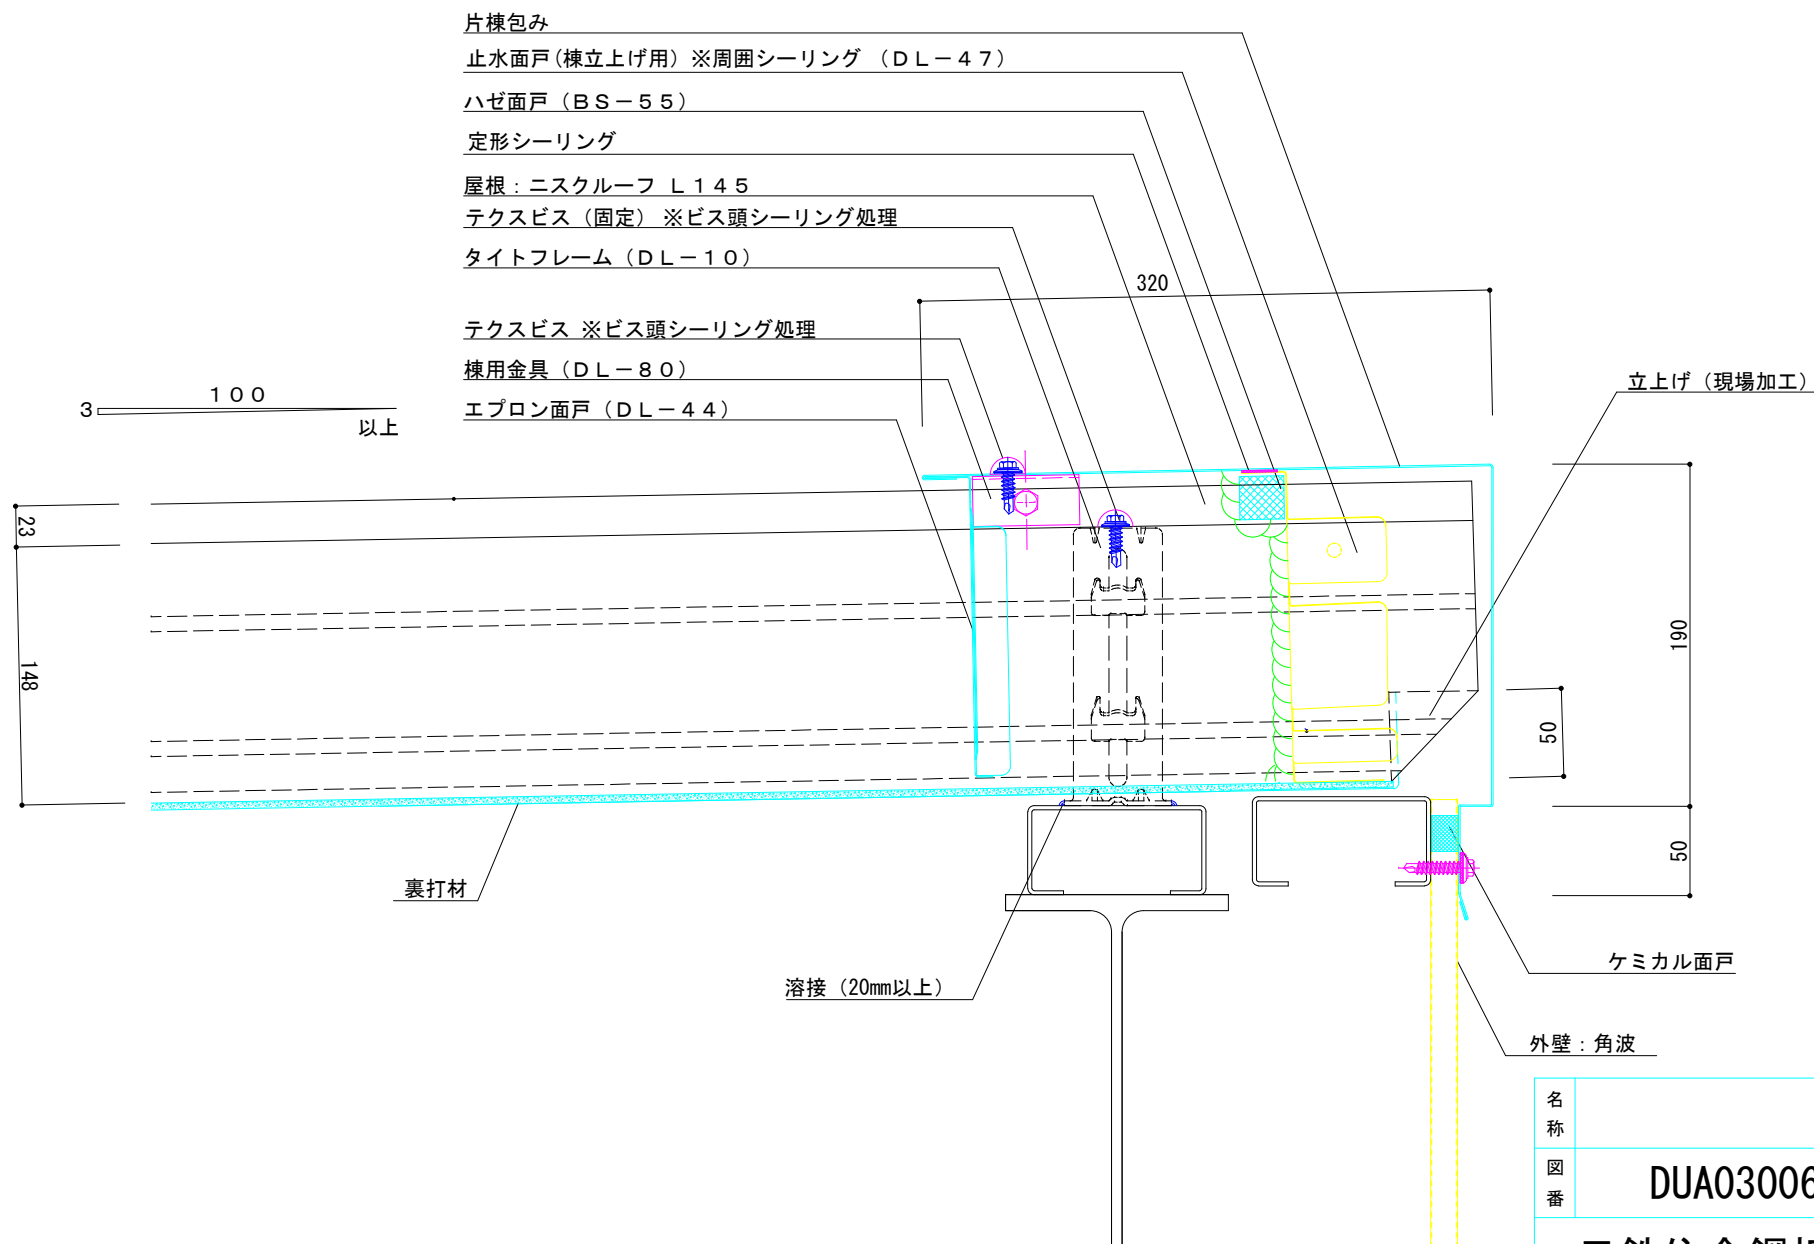

名称			
図番	DUA03006	縮尺	1/3
日鉄住金鋼板株式会社			

ニスクーフ L145 片棟詳細図


参考図

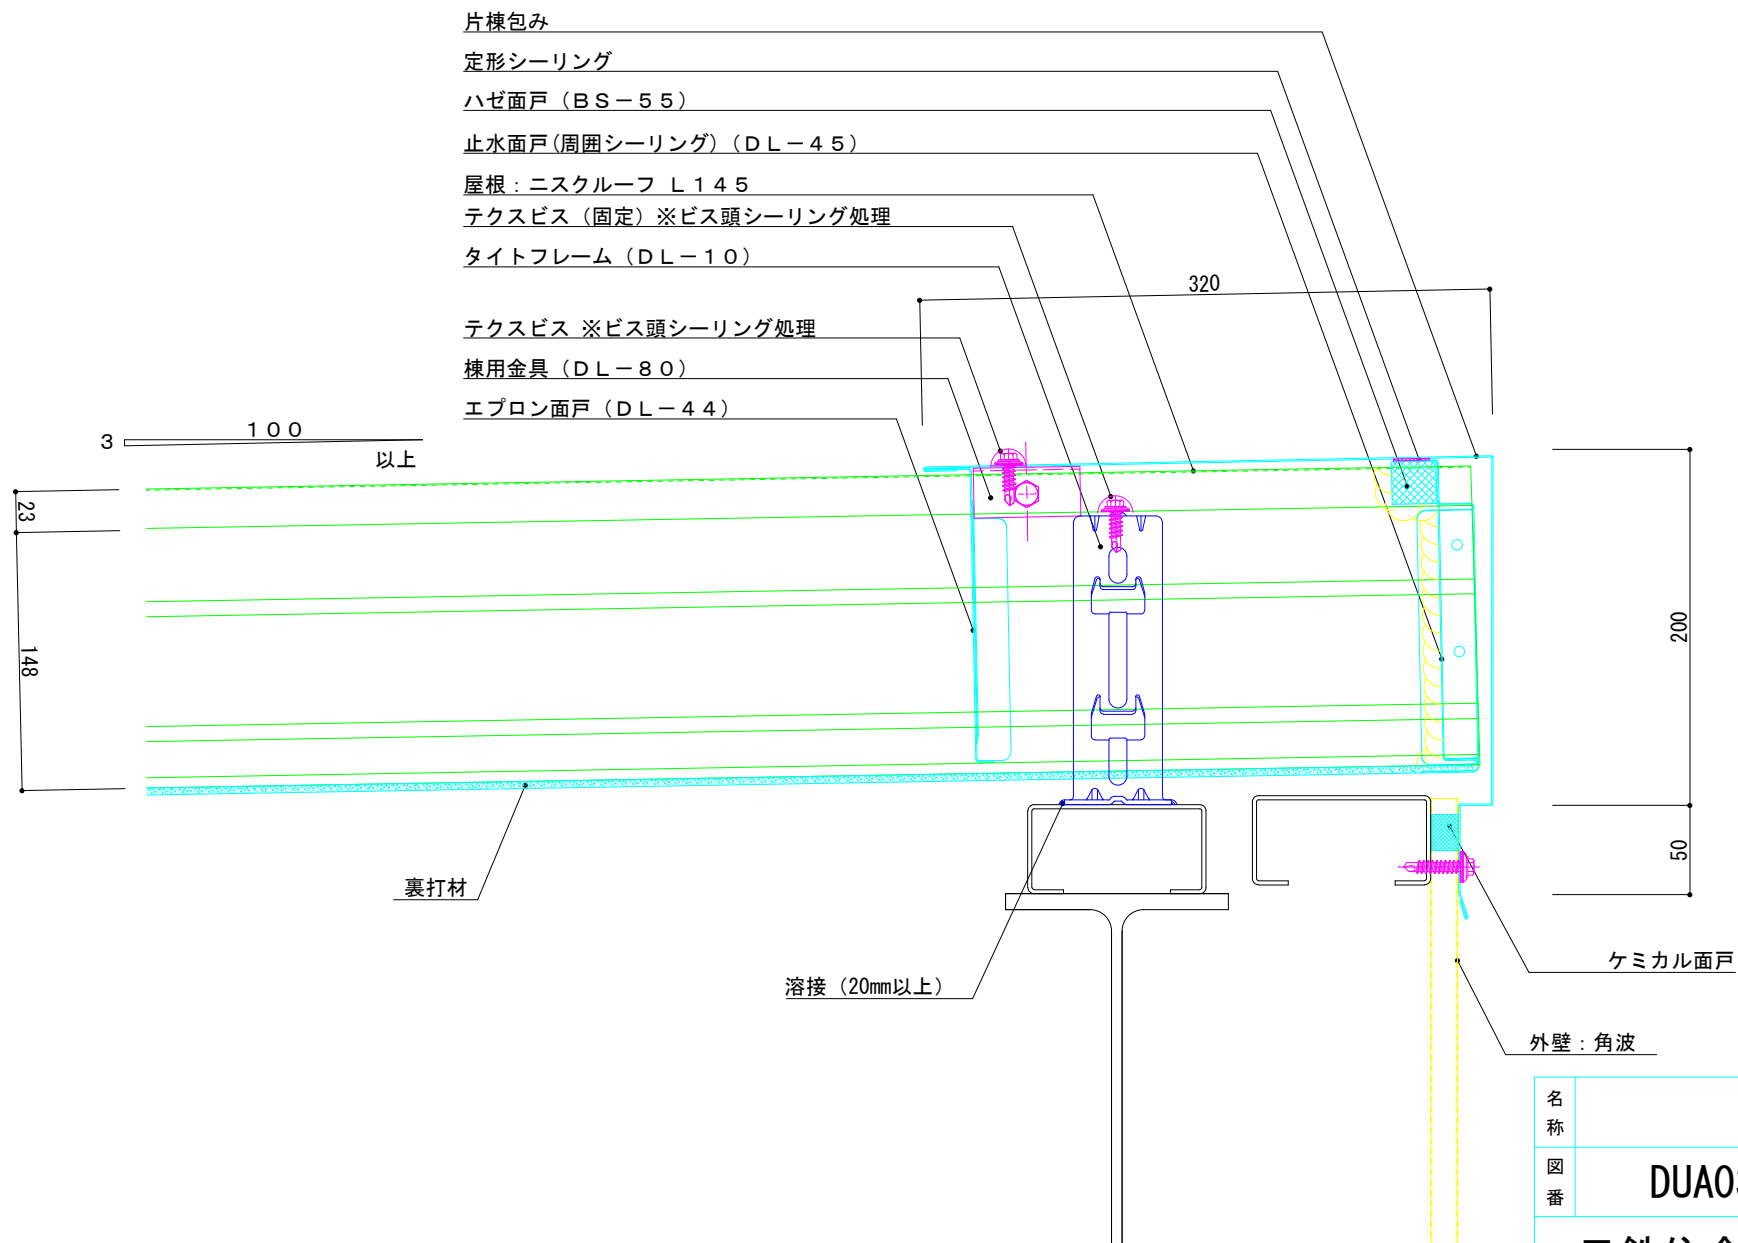

名称			
図番	DUA03002	縮尺	1/3
日鉄住金鋼板株式会社			

ニスクーフ L145 軒先詳細図

参考図

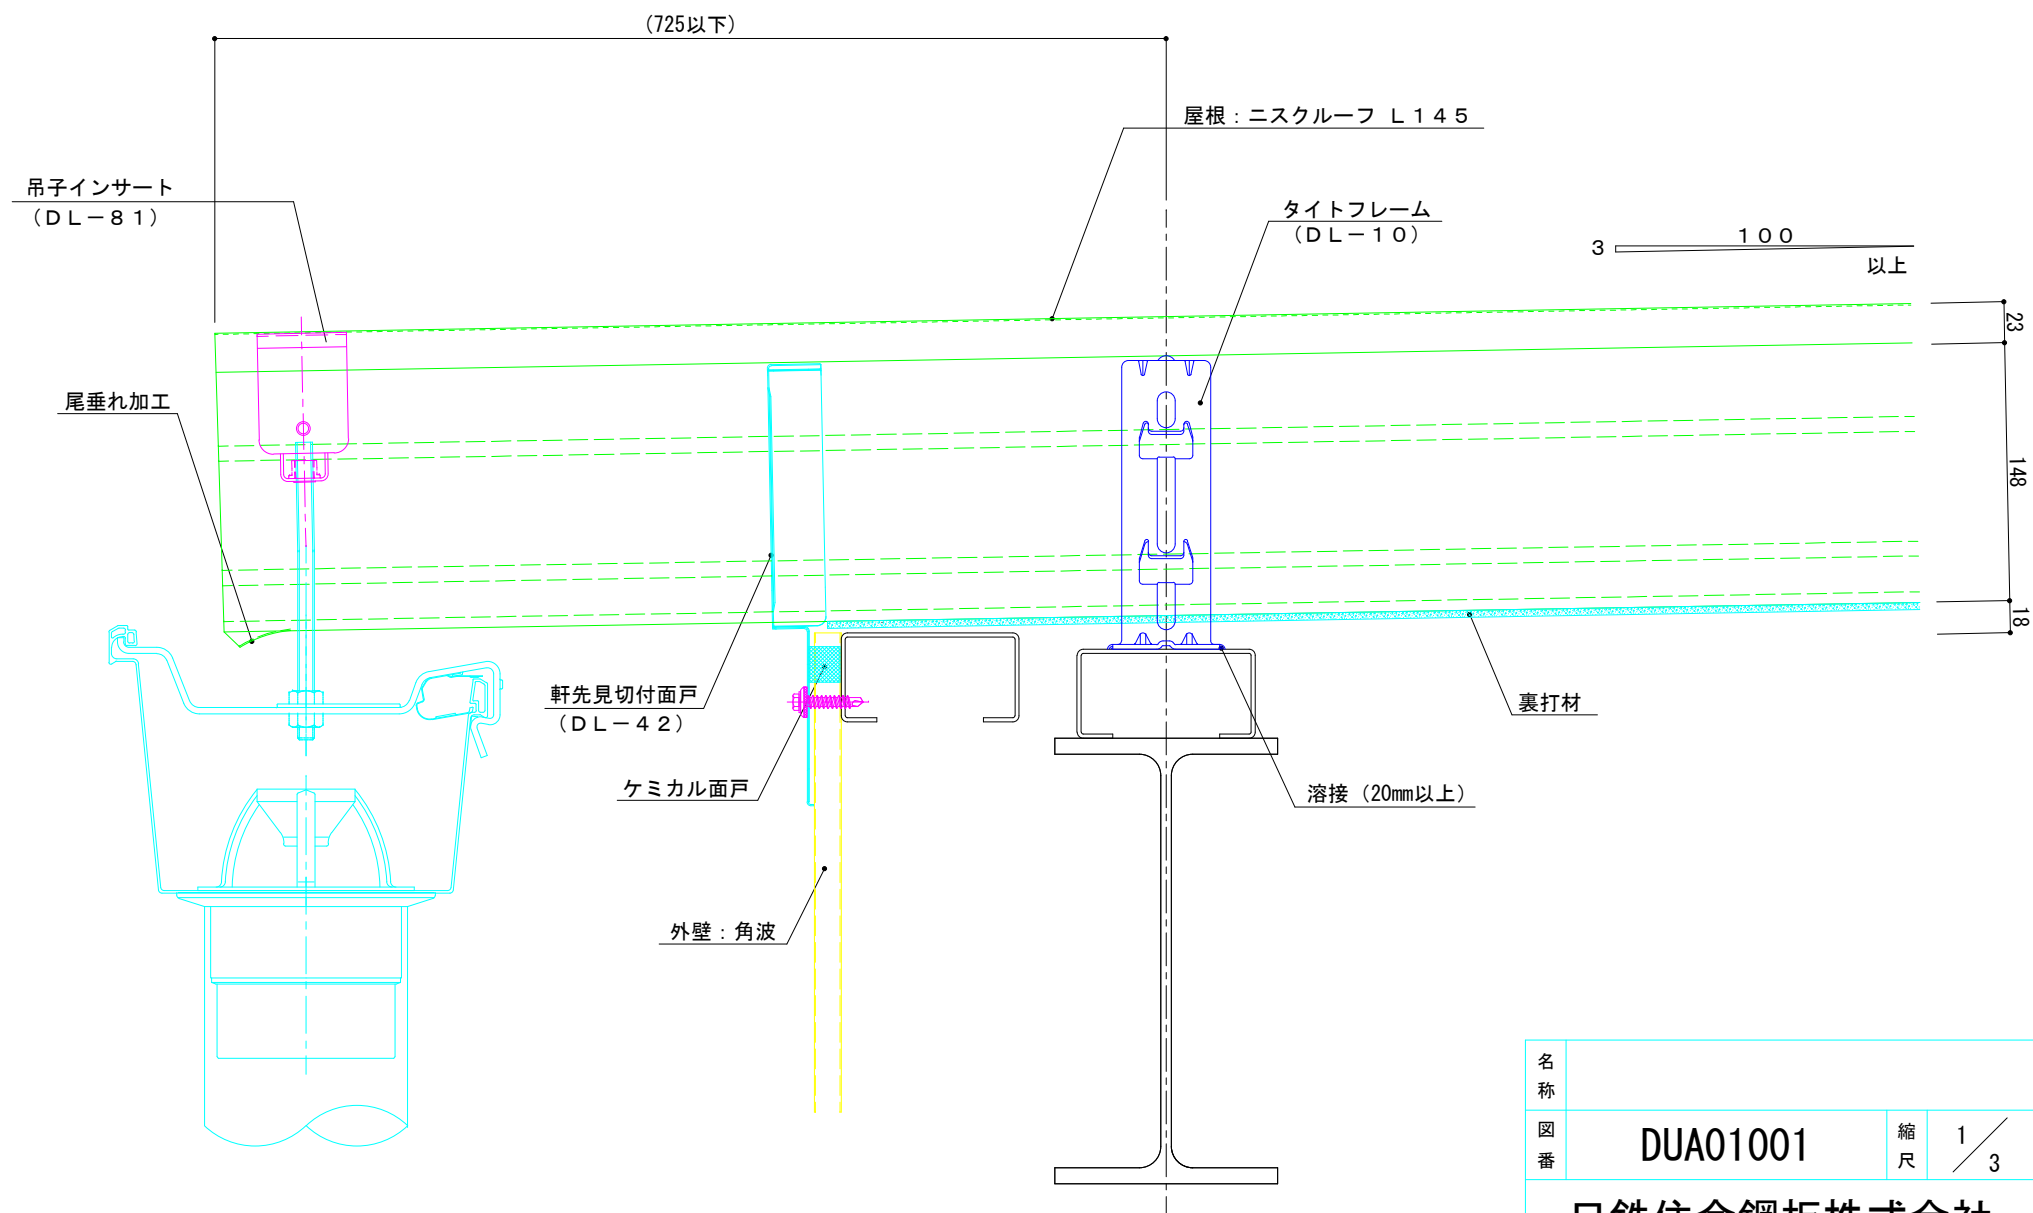

名称			
図番	DUA01001	縮尺	1/3
日鉄住金鋼板株式会社			