



株式会社コマスヤアルテック

年月日	工事名称	図面番号
縮 尺	図面名	
1/5	ケラハ 納め図	

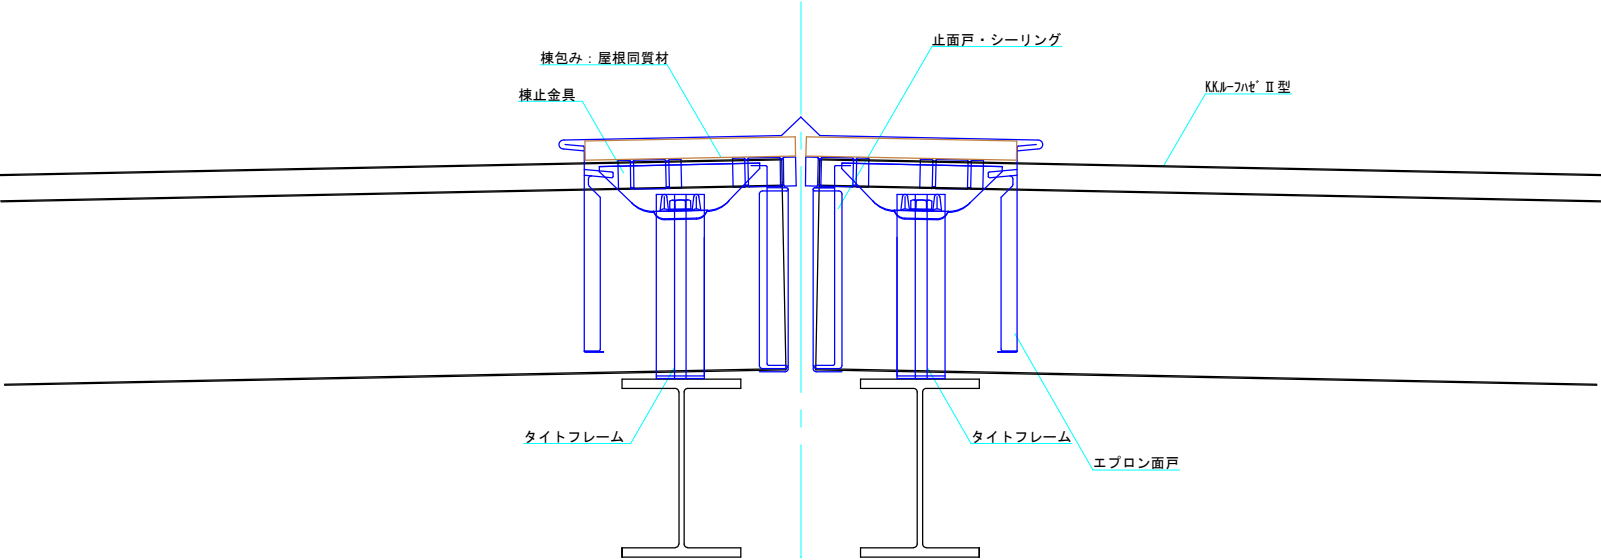


株式会社コマスヤアルテック

年月日	工事名称	図面番号
縮 尺	図面名	
1/5	棟納め図	

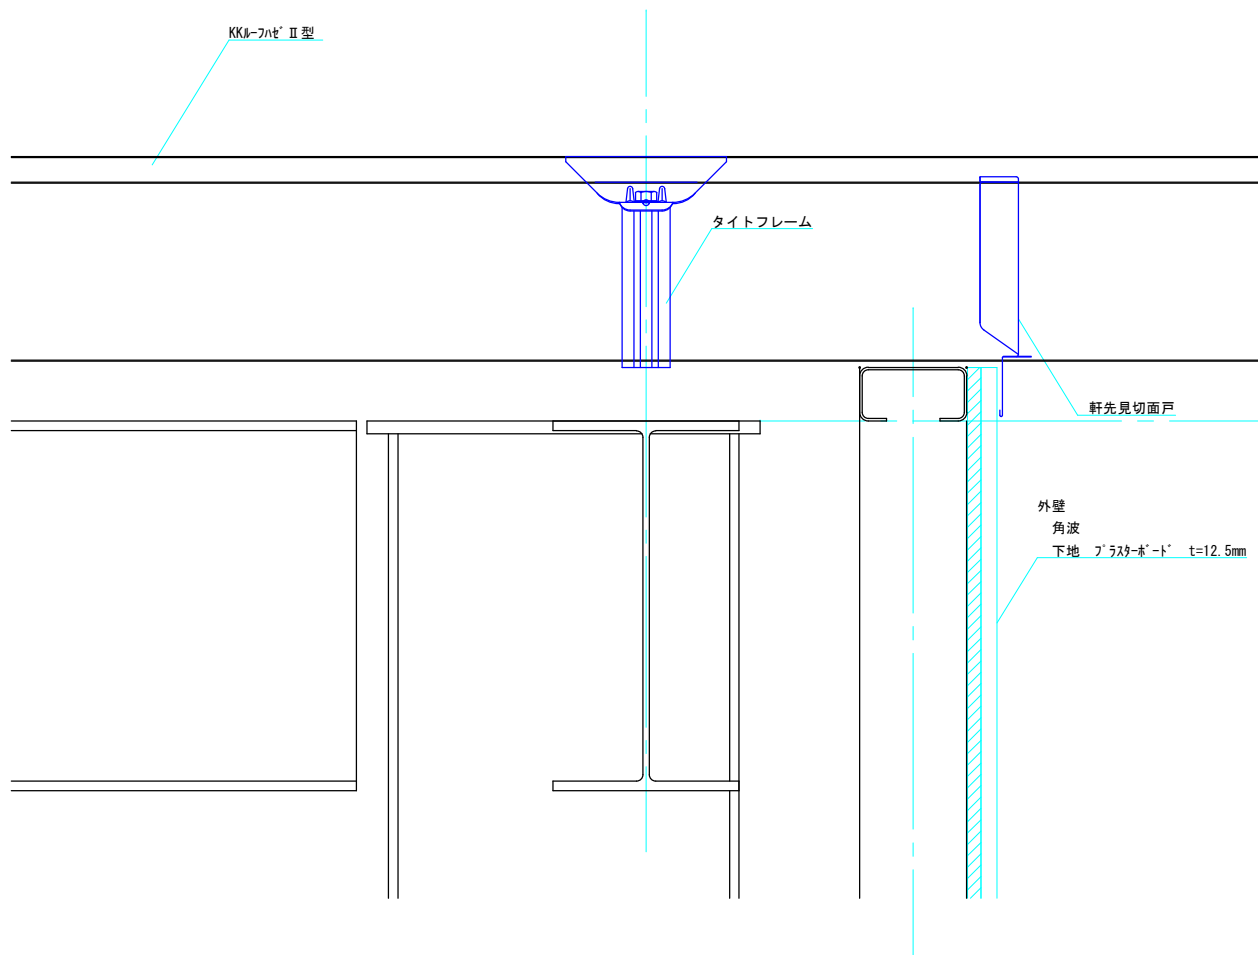


株式会社コマスヤアルテック

年月日	工事名称	図面番号
縮 尺	図面名	
1/5	軒先納め図	

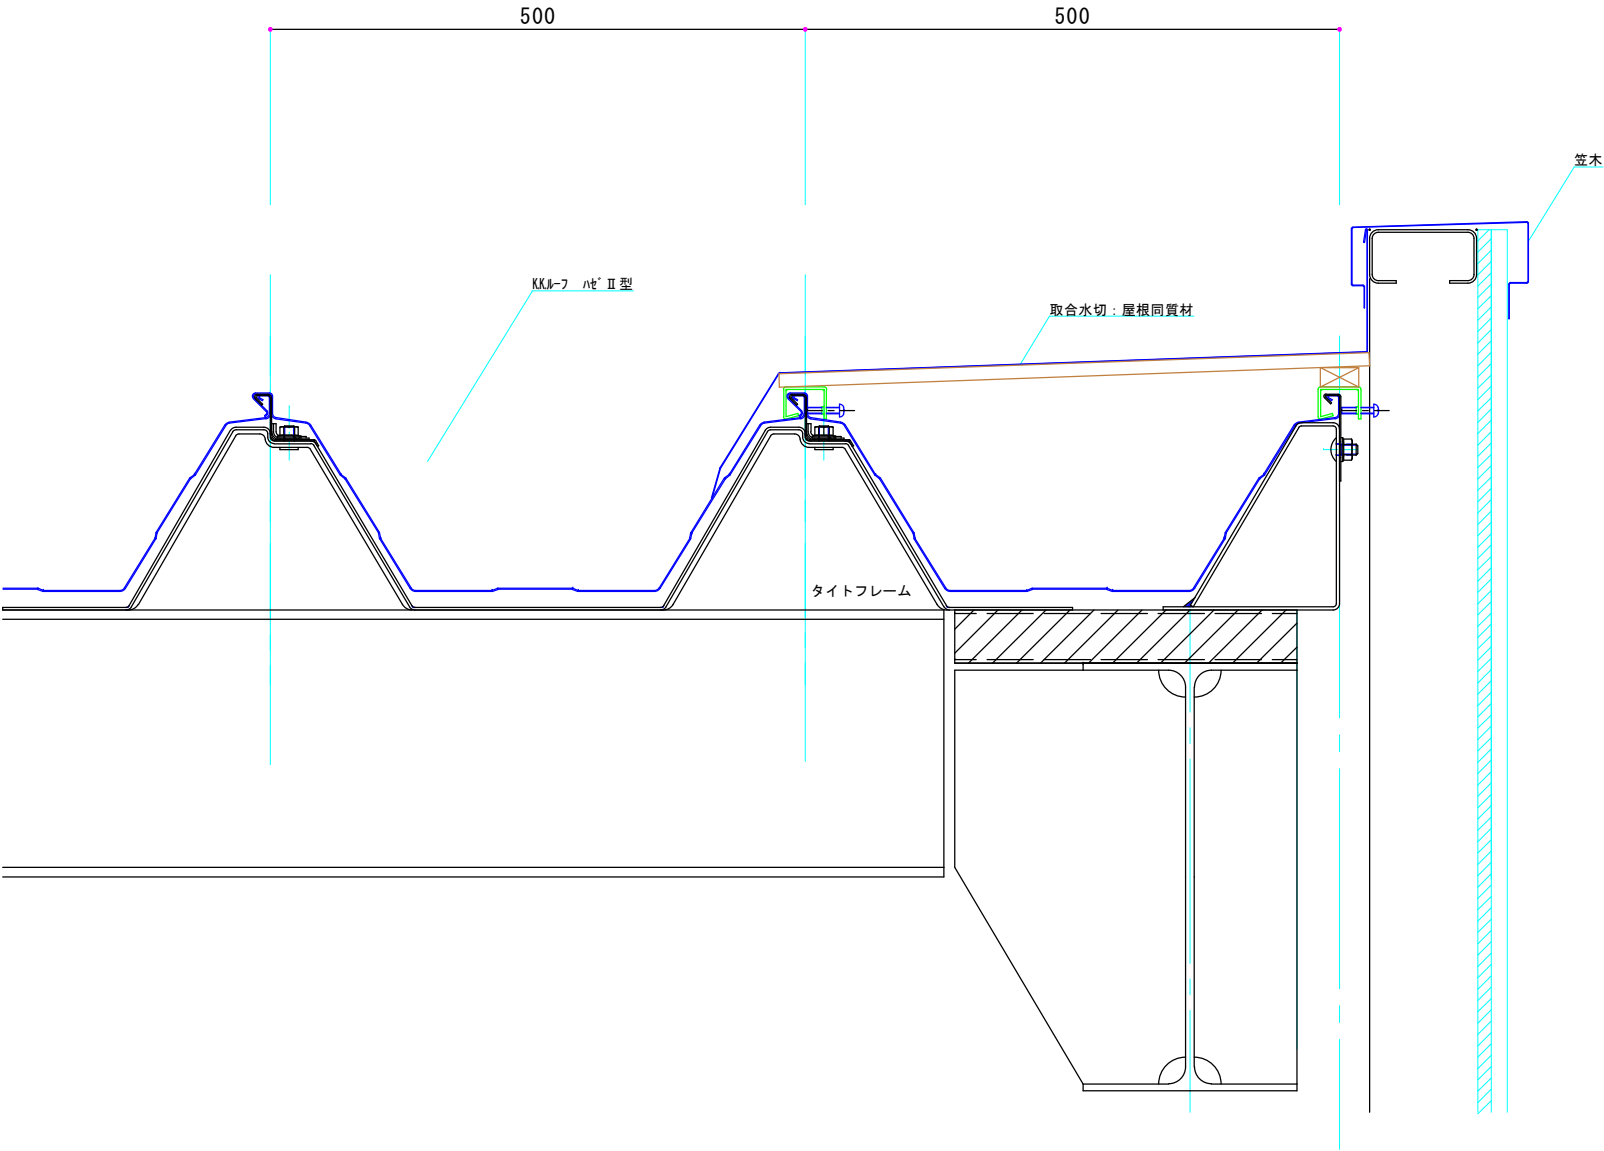


株式会社コマスヤアルテック

年月日	工事名称	図面番号
縮 尺	図面名	
1/5	壁取合流れ方向納め図	

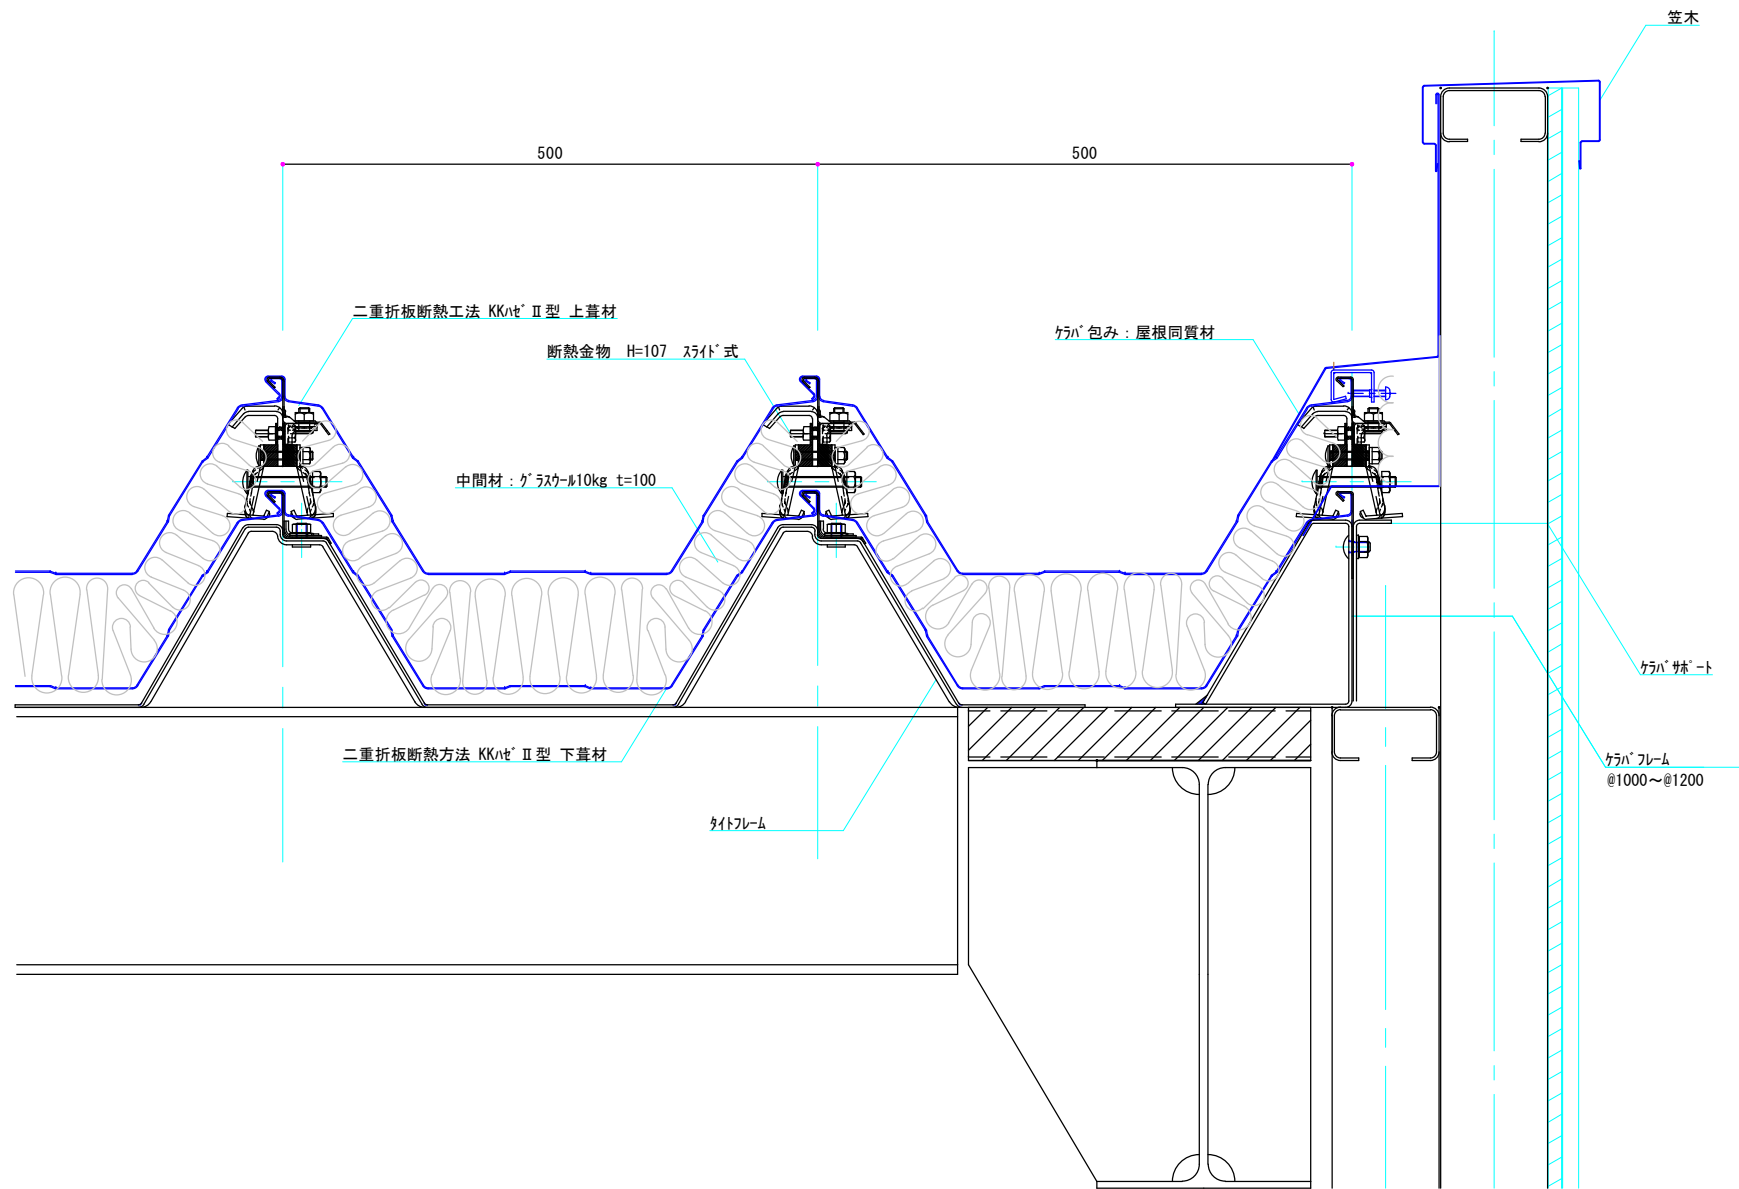


株式会社コマスヤアルテック

年月日	工事名称	図面番号
	KKハットⅡ型 (高強度下ハット)	
縮尺	図面名	
1/5	二重折板断熱工法 壁取合部(流れ)納め図	

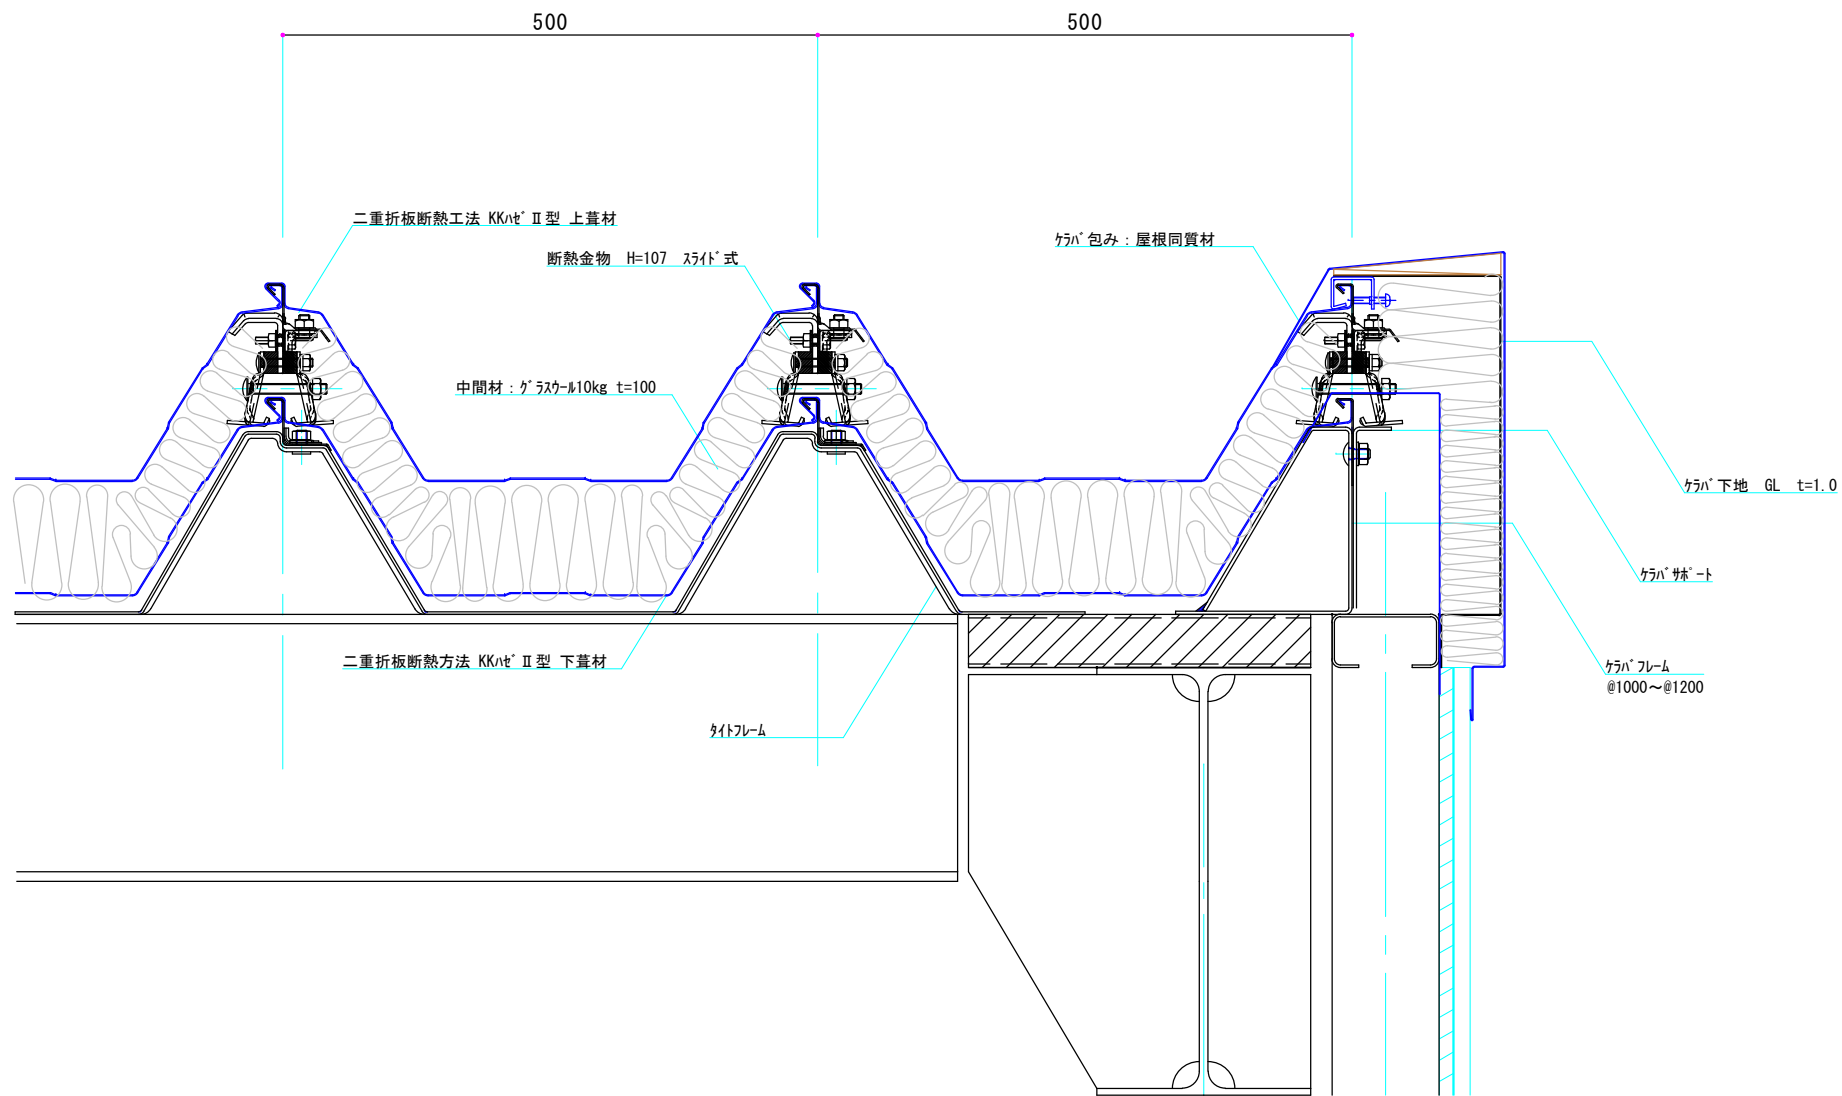


株式会社コマスヤアルテック

年月日	工事名称	図面番号
	KKハレⅡ型 (高強度下ハレ)	
縮 尺	図面名	
1/5	二重折板断熱工法 クラハ部納め図	

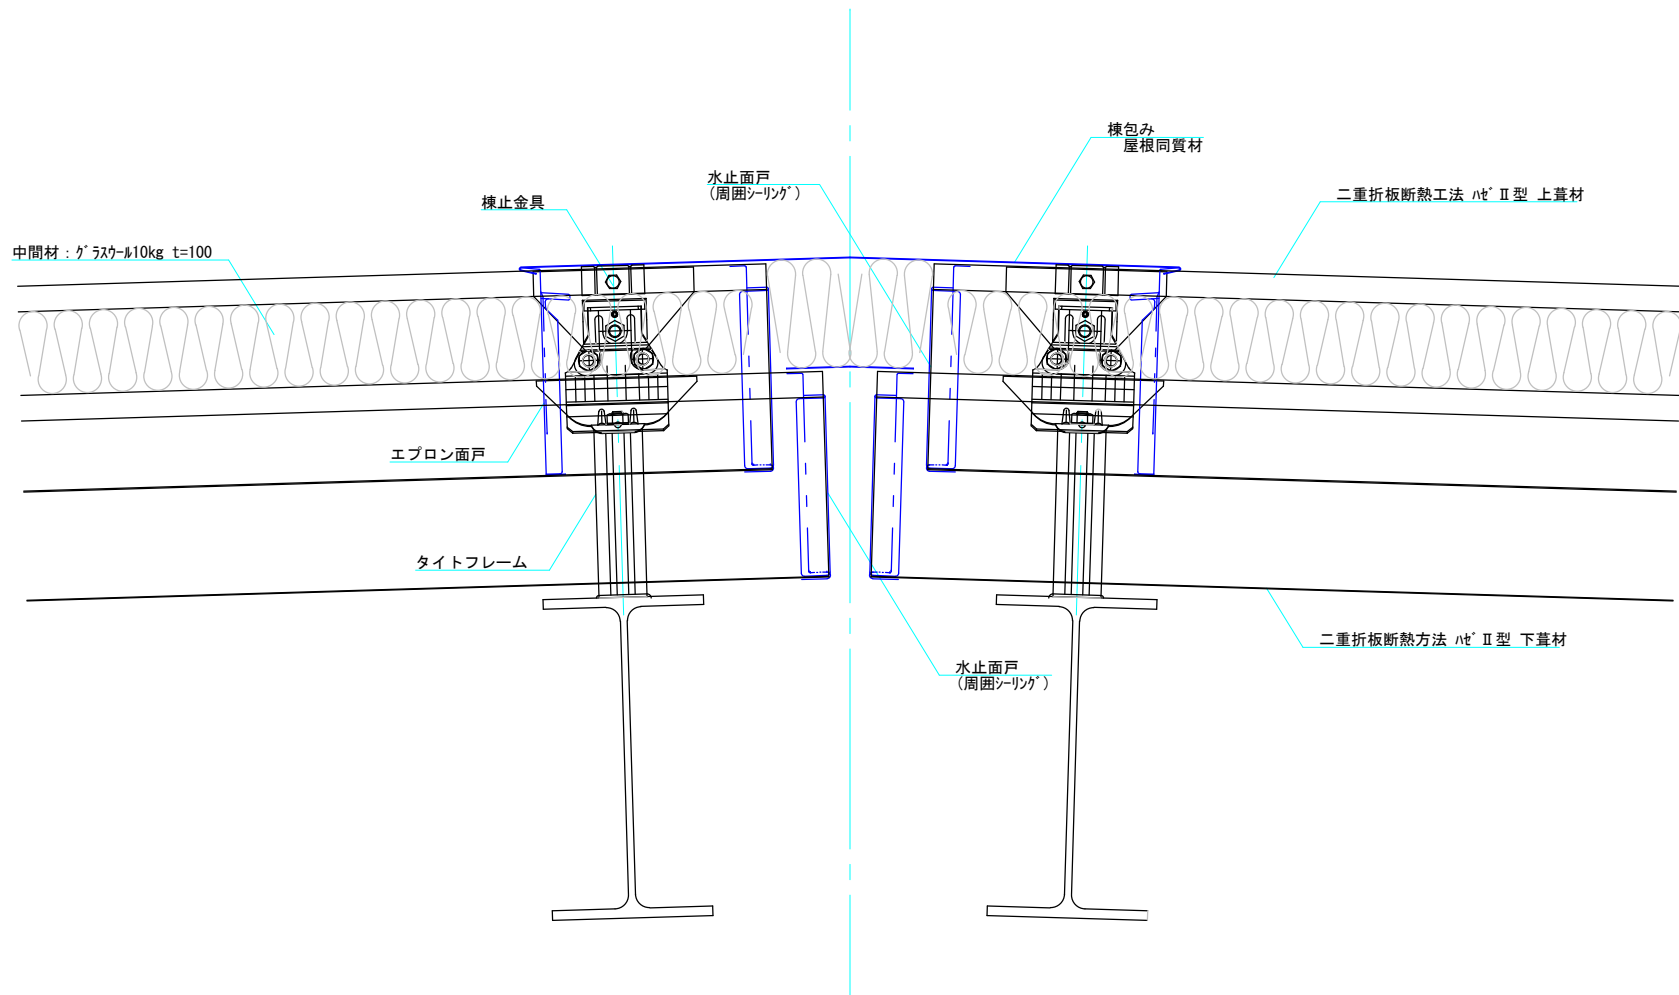


株式会社コマスヤアルテック

年月日	工事名称	図面番号
	KK/h'e' II 型 (高強度下h'e')	
縮 尺	図面名	
1/5	二重折板断熱工法 棟部納め図	

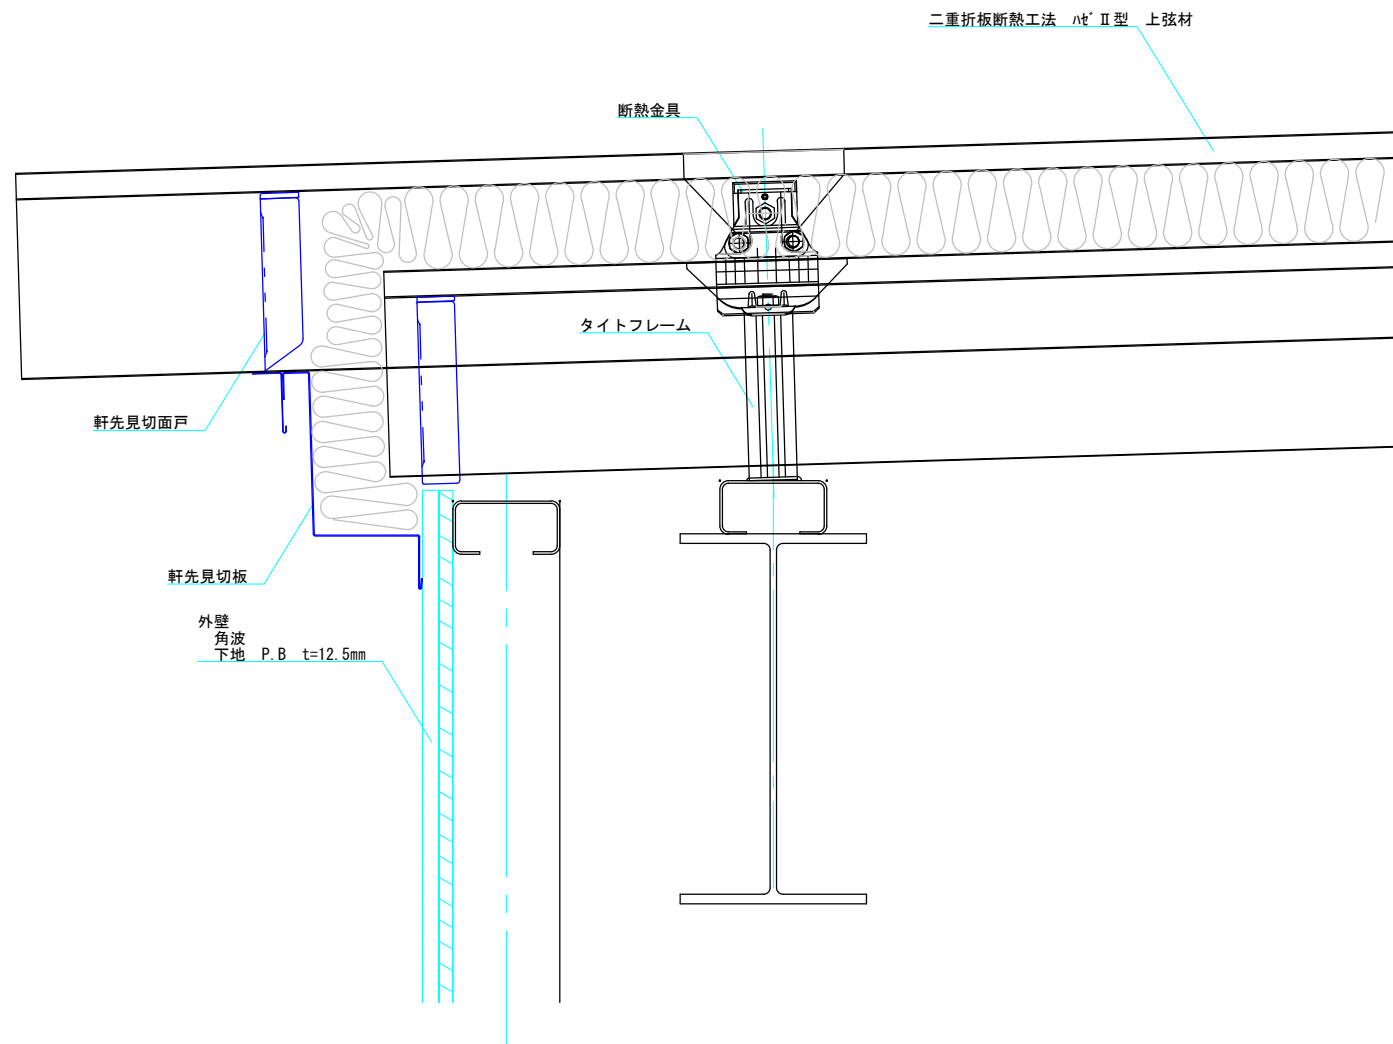

			株式会社コマスヤアルテック				年月日	工事名称	図面番号
								KKⅡ型（高強度下Ⅱ）	
							縮 尺	図面名	
							1/5	二重折板断熱工法 軒先部納め図	

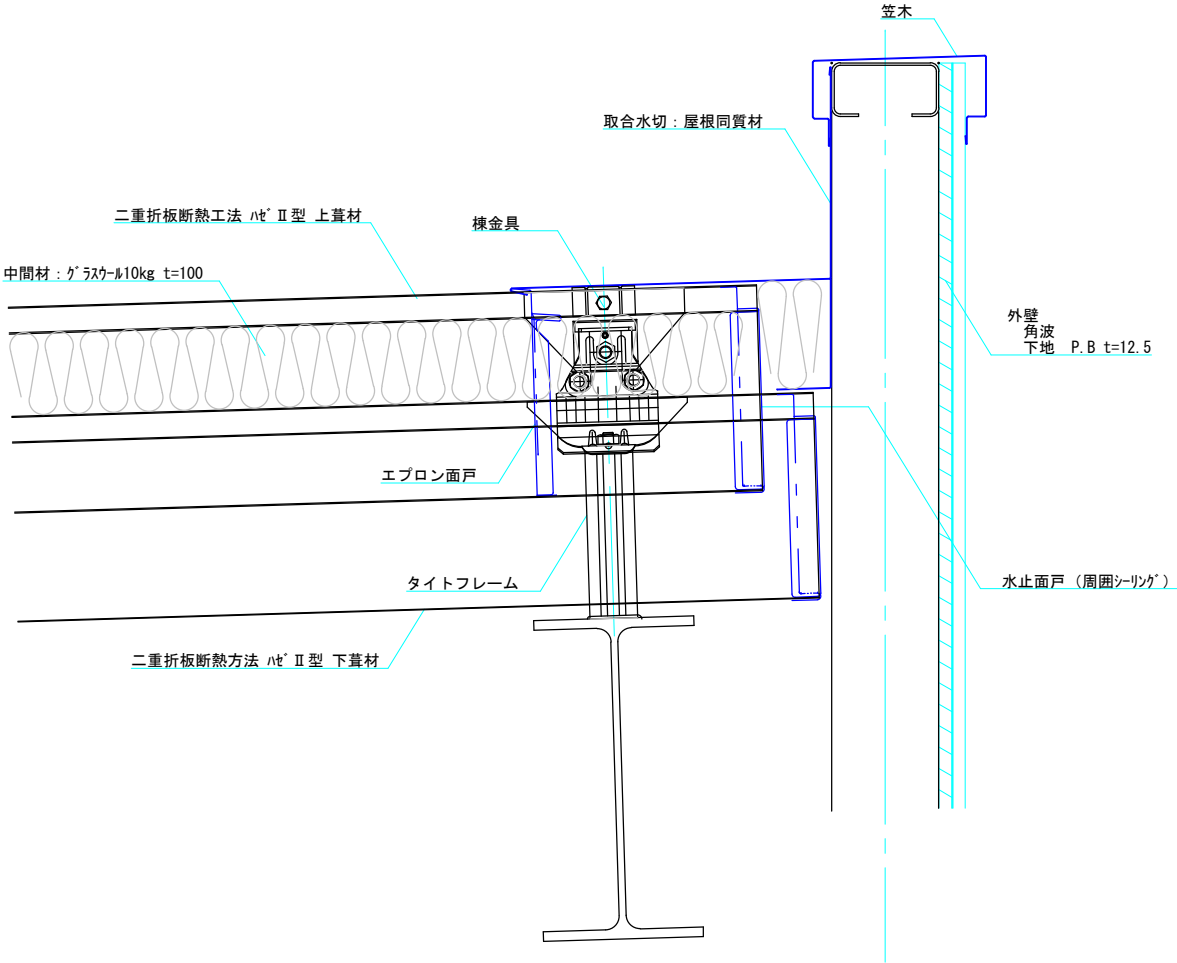

株式会社コマスヤアルテック

年月日	工事名称	図面番号
	KKhite II 型 (高強度下hite)	
縮 尺	図面名	
1/5	二重折板断熱工法 壁取合部 (水上) 納め図	