



								年月日	工事名称	図番
								縮尺 1:3	図面名 KKルーフ 縦平軒先納め	

株式会社コマスヤアルテック



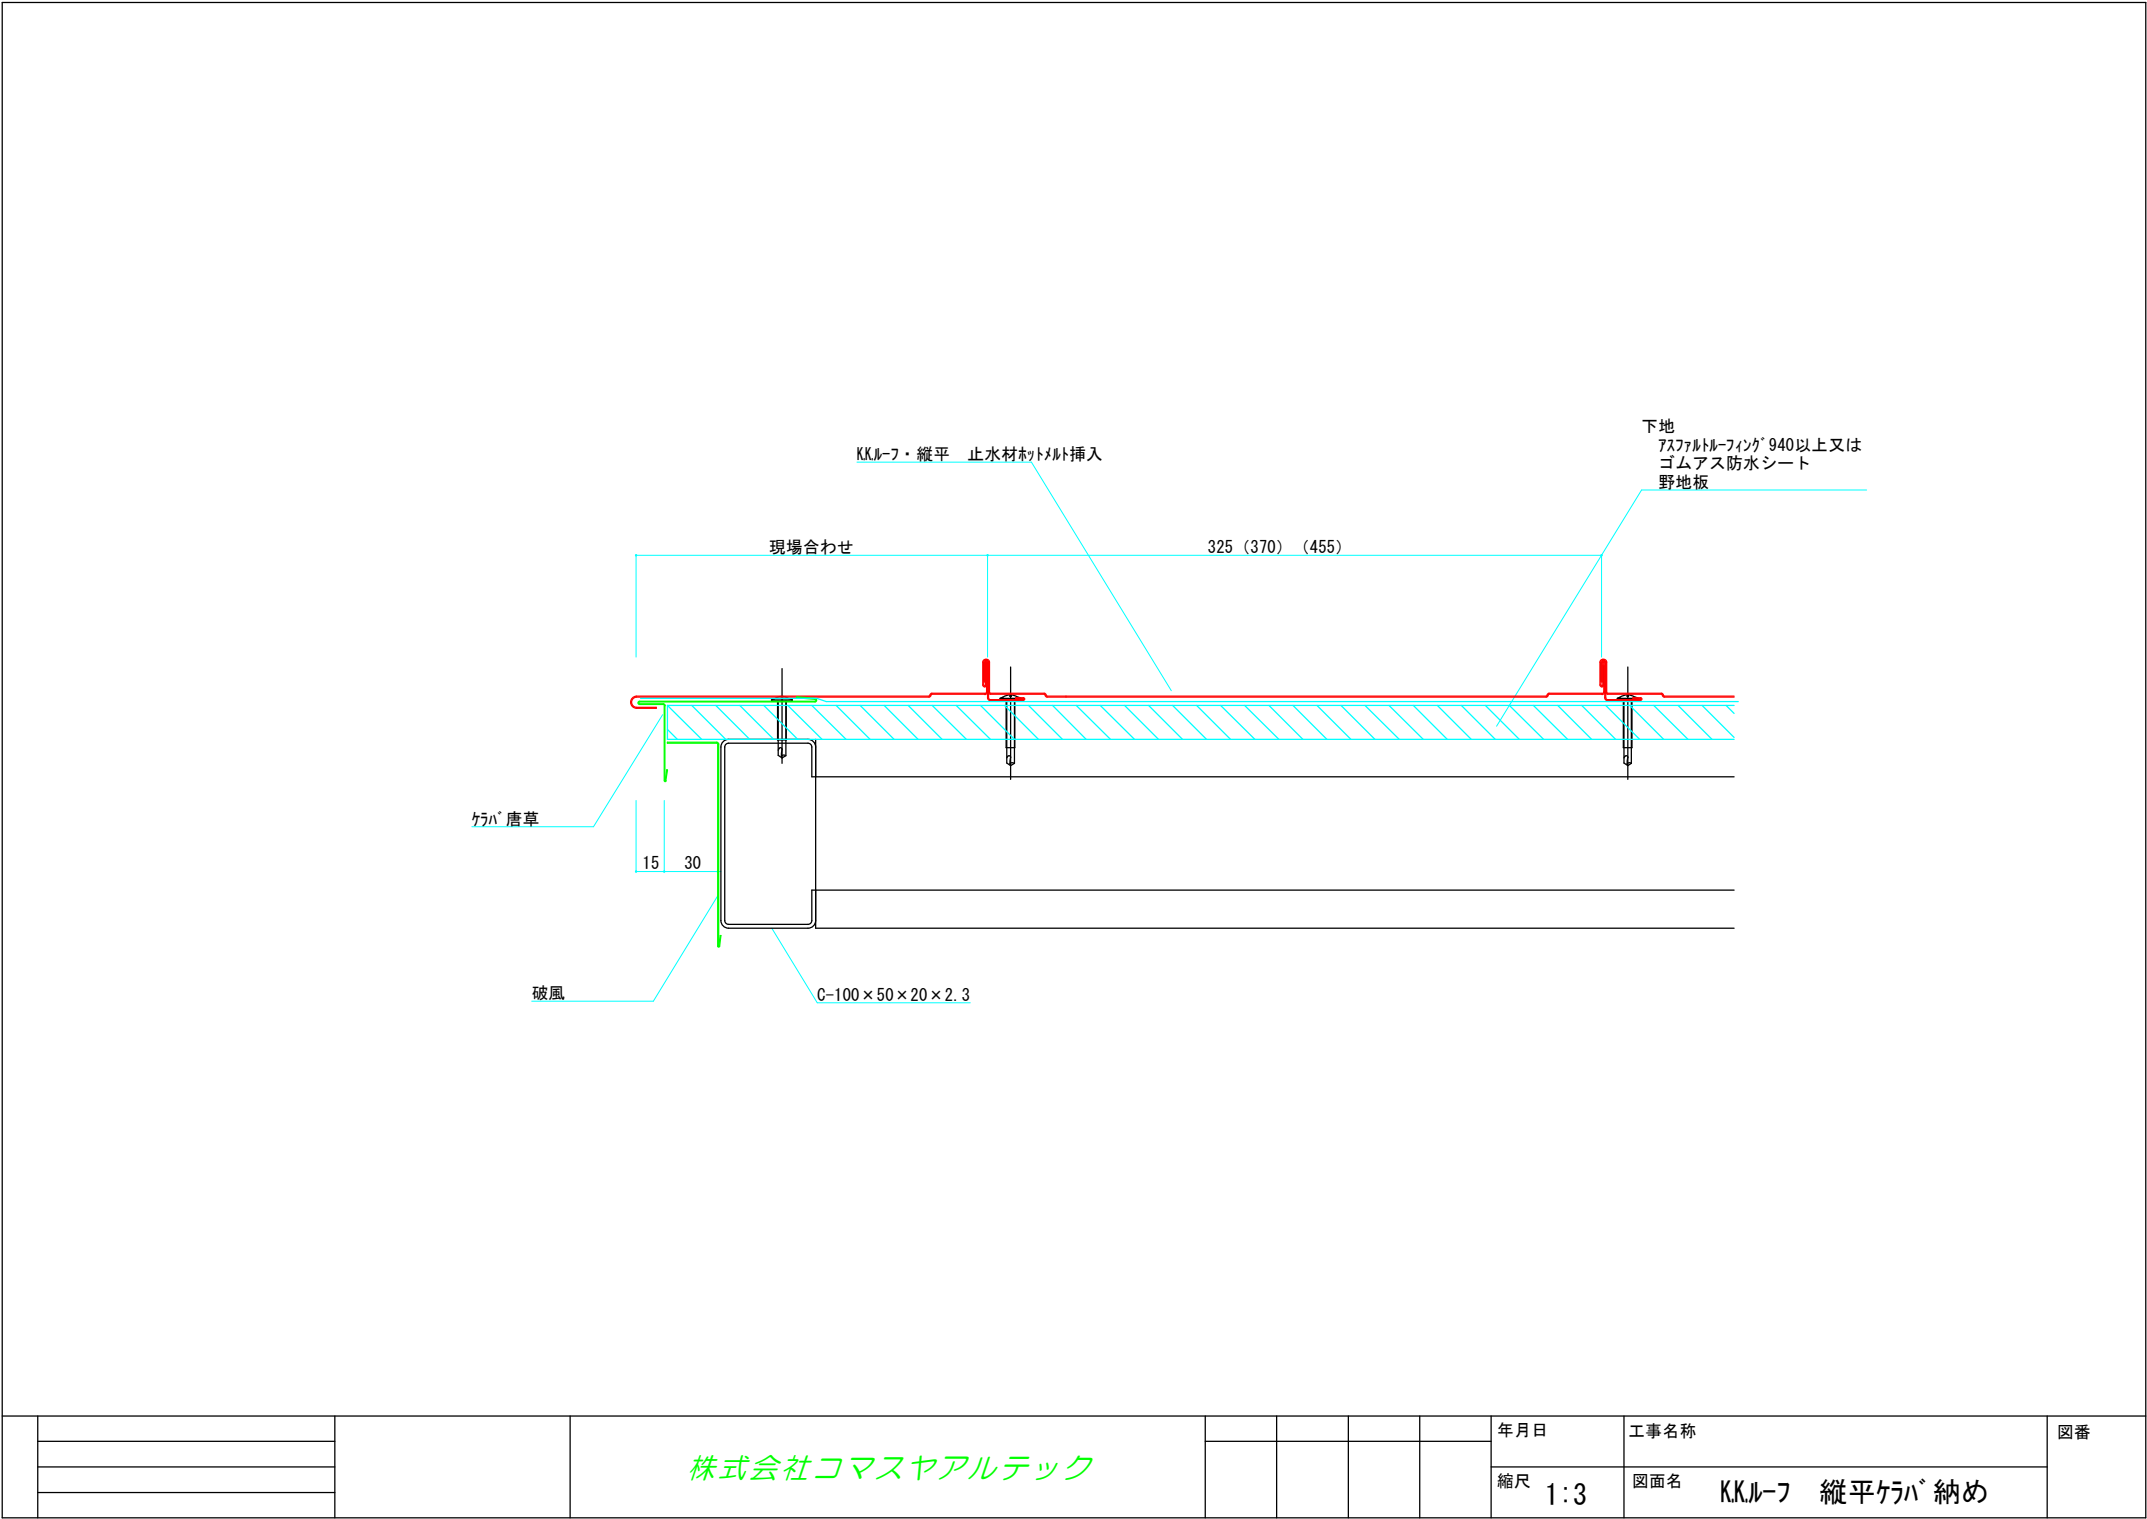


								年月日	工事名称	図番
								縮尺 1:3	図面名 KKルーフ 縦平ケラ 納め	

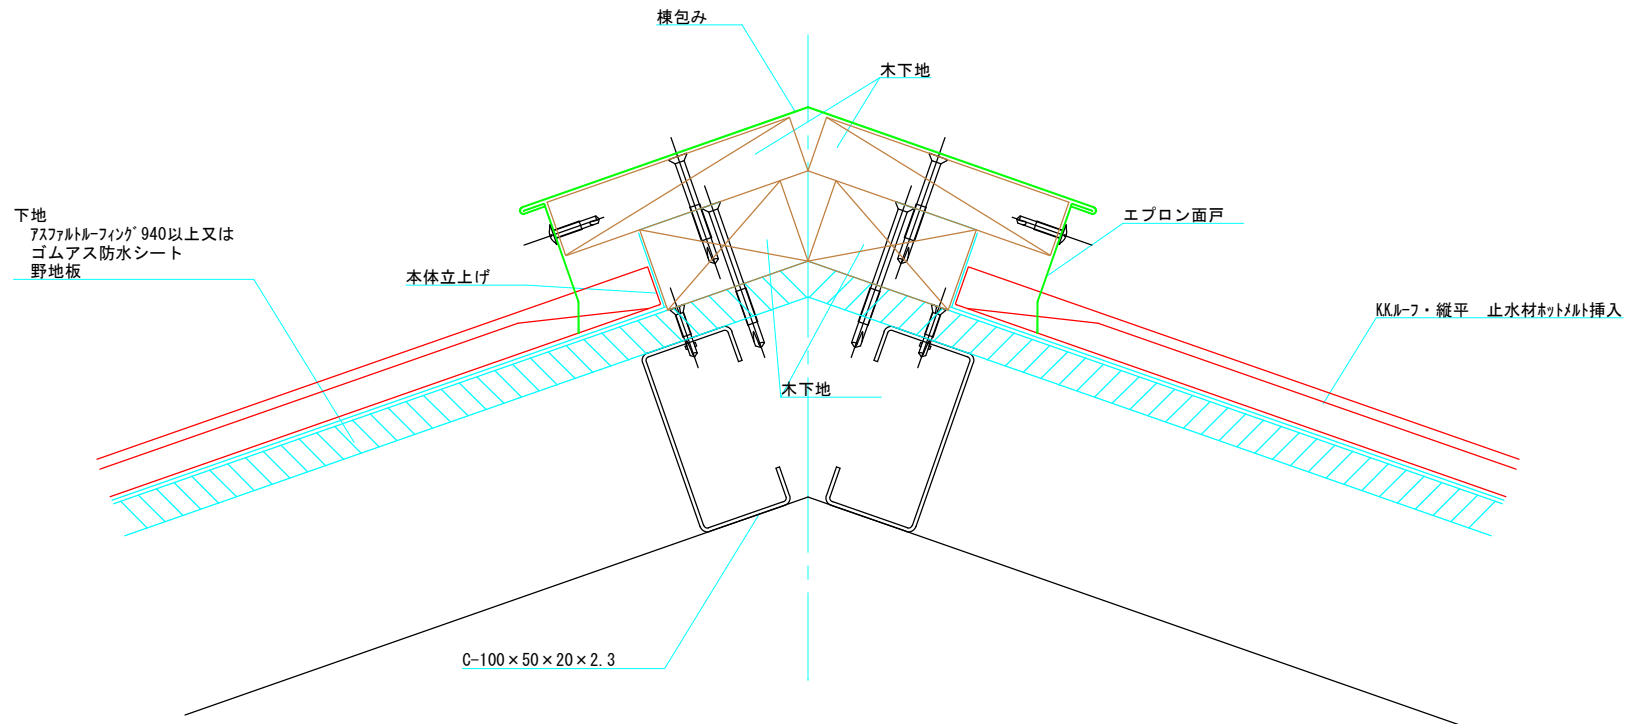

								年月日	工事名称	図番
								縮尺 1:3	図面名 KKルーフ 縦平棟納め	

株式会社コマスヤアルテック

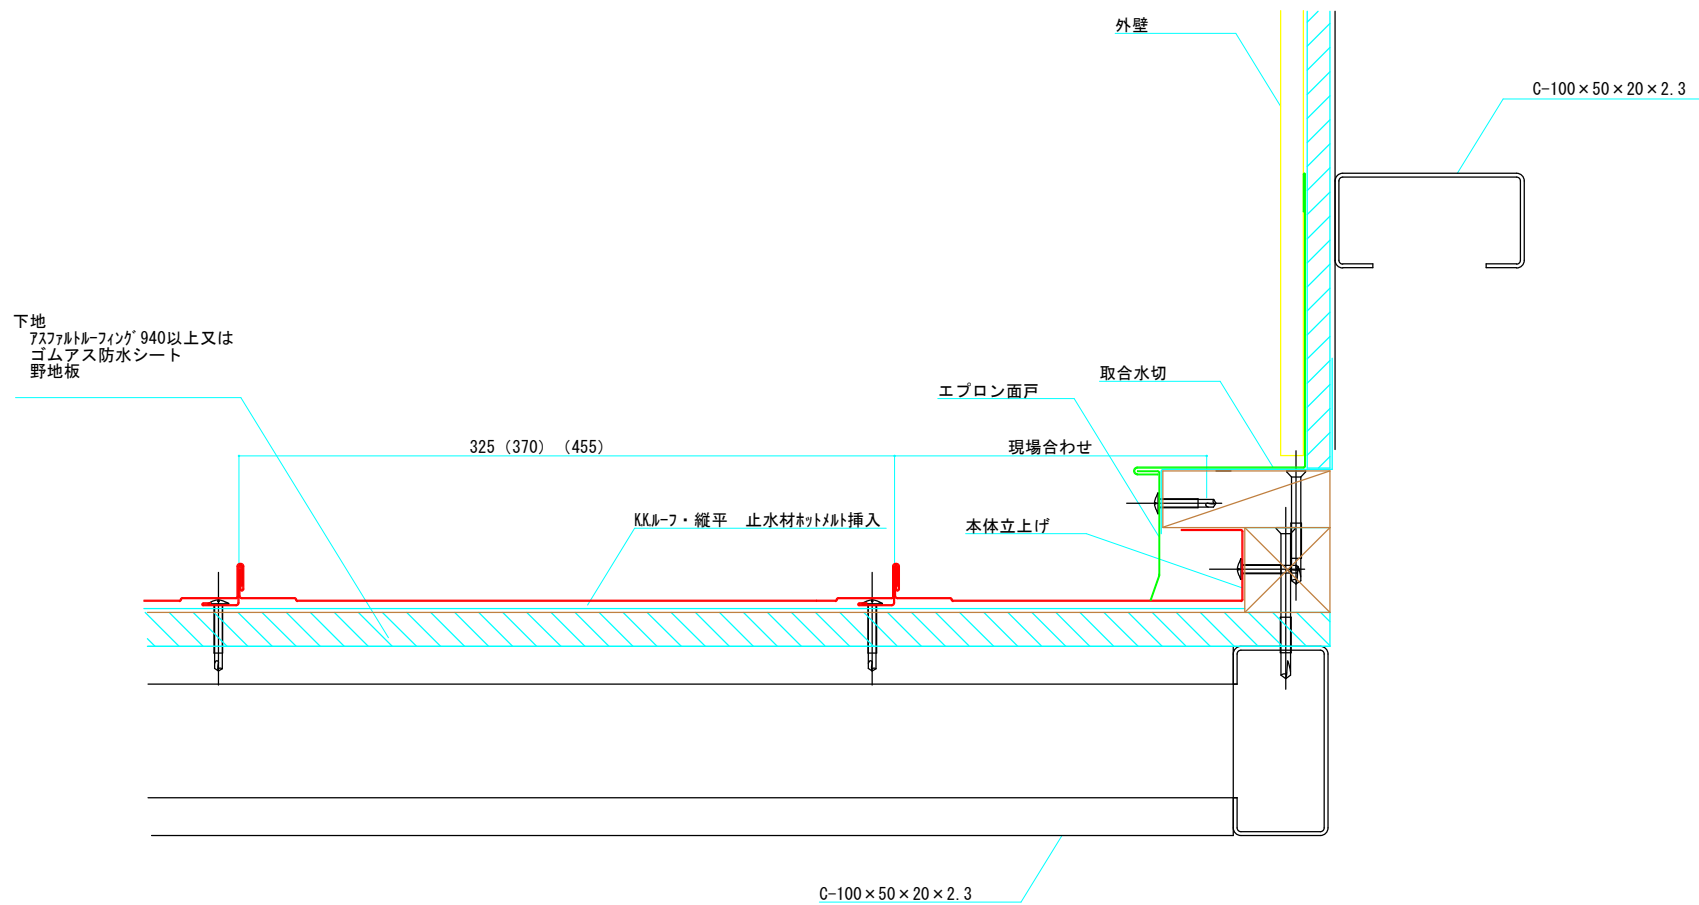

								年月日	工事名称	図番
								縮尺 1:3	図面名 KKルーフ 縦平壁取合い納め	

株式会社コマスヤアルテック