


KK瓦棒
防湿材：アスファルトルーフィング 940
下地材：木毛セメント板 t=25

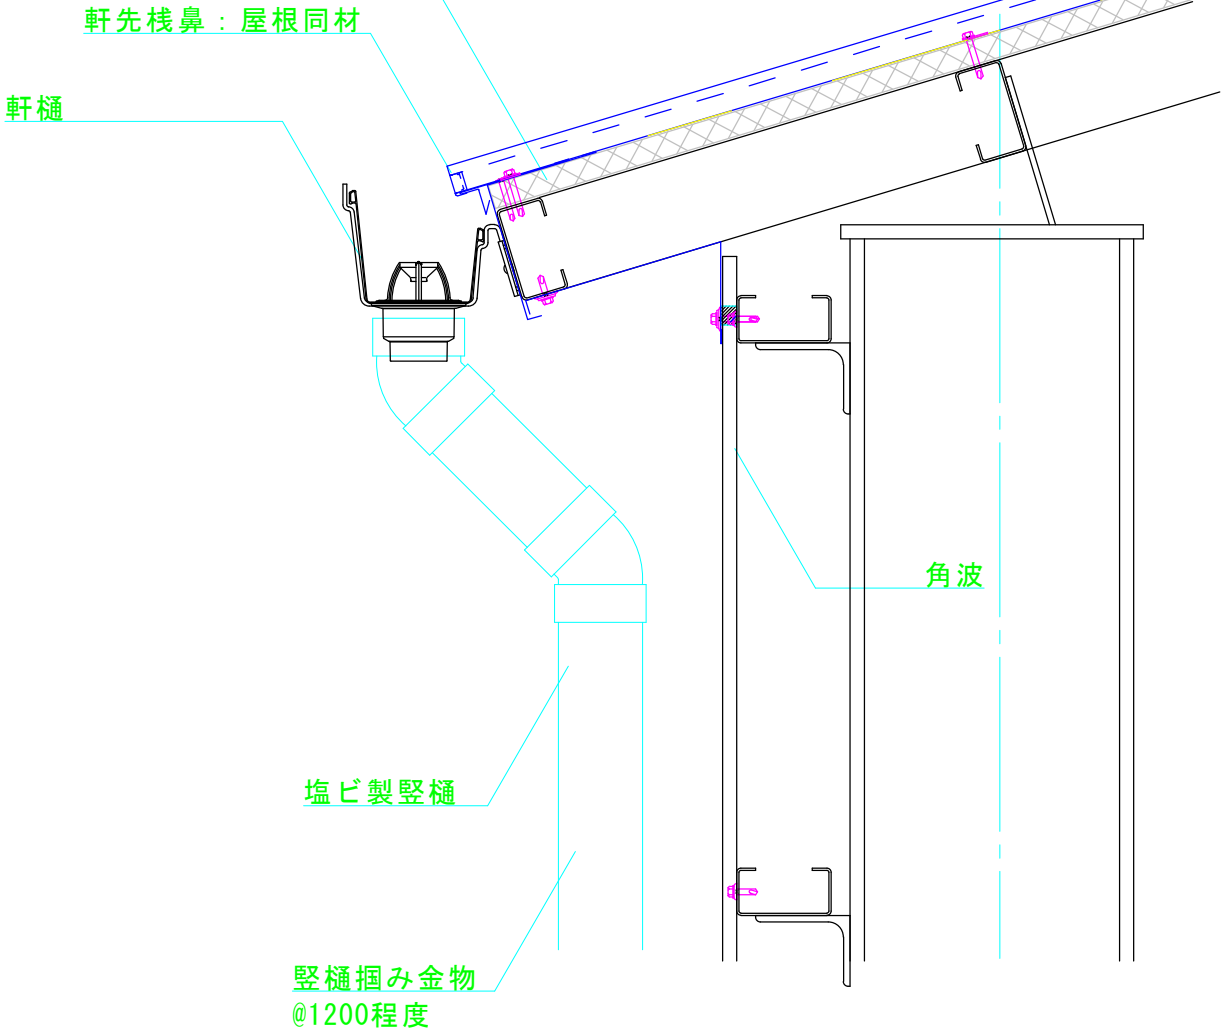


								年月日	工事名称	図番
								縮尺 1:3	図面名 KKル-フ瓦棒 軒先納め	


株式会社コマスヤアルテック



							年月日	工事名称	図番
							縮尺 1:3	図面名 KKルーフ瓦 棒 ケラハ 納め	
株式会社コマスヤアルテック									

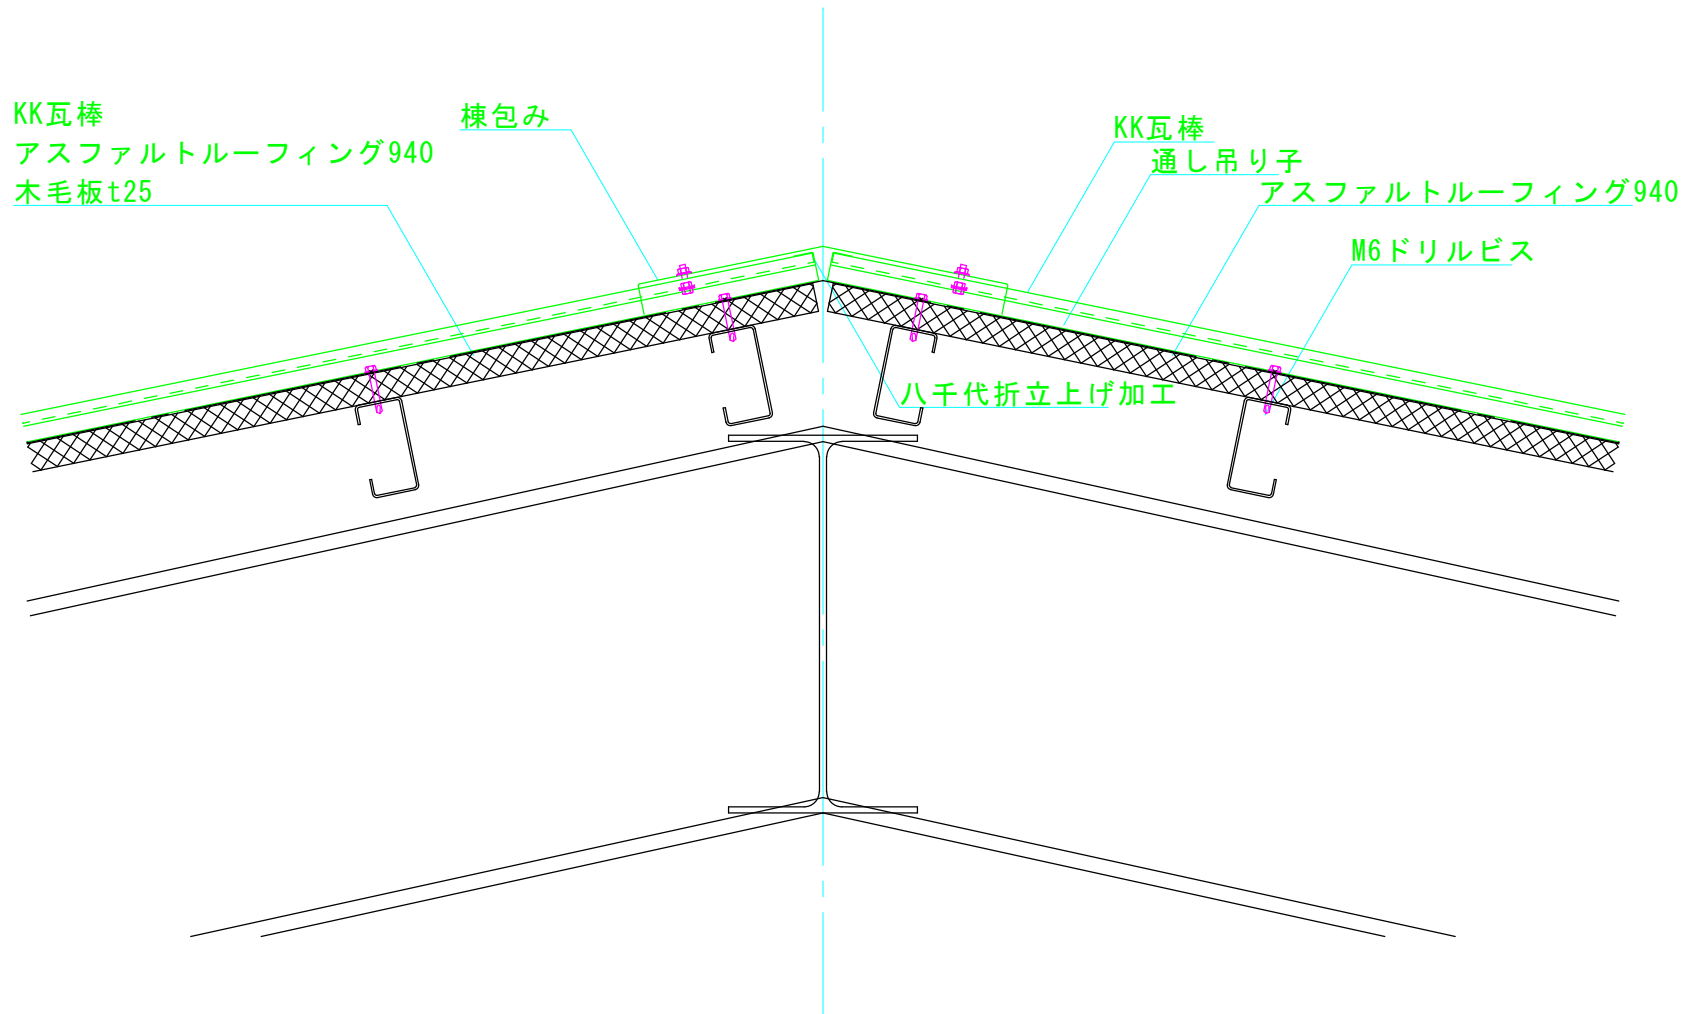

		株式会社コマスヤアルテック					年月日	工事名称	図番
							縮尺 1:3	図面名	
								KKル-7瓦棒 棟納め	

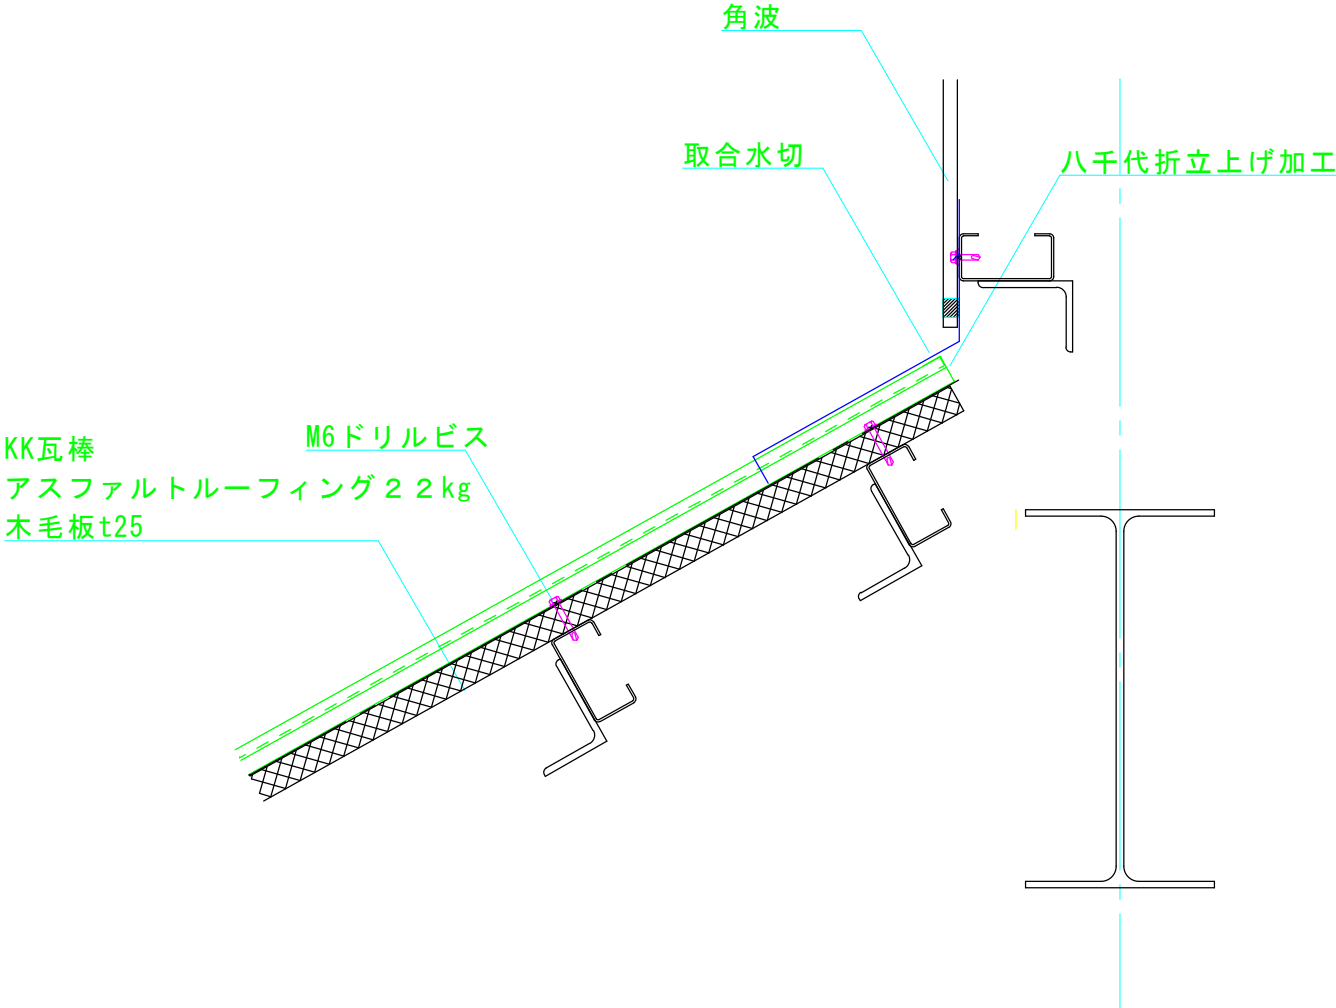

		株式会社コマスヤアルテック					年月日	工事名称	図番
							縮尺 1:3	図面名	
								KKルーフ瓦棒 水上壁取り合い納め	