



		株式会社コマスヤアルテック					年月日	工事名称	図番
							縮尺	図面名	
							1:5	KKニュールーフ壁取合納め(1)	

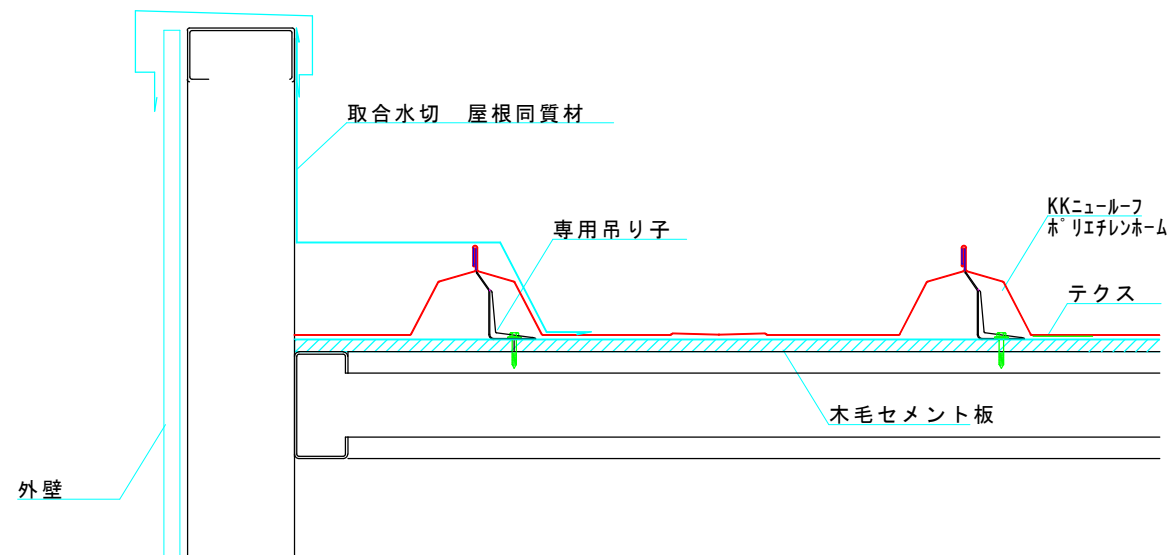


		株式会社コマスヤアルテック					年月日	工事名称	図番
							縮尺	図面名	
							1:5	KKニュールフ壁取合納め(2)	

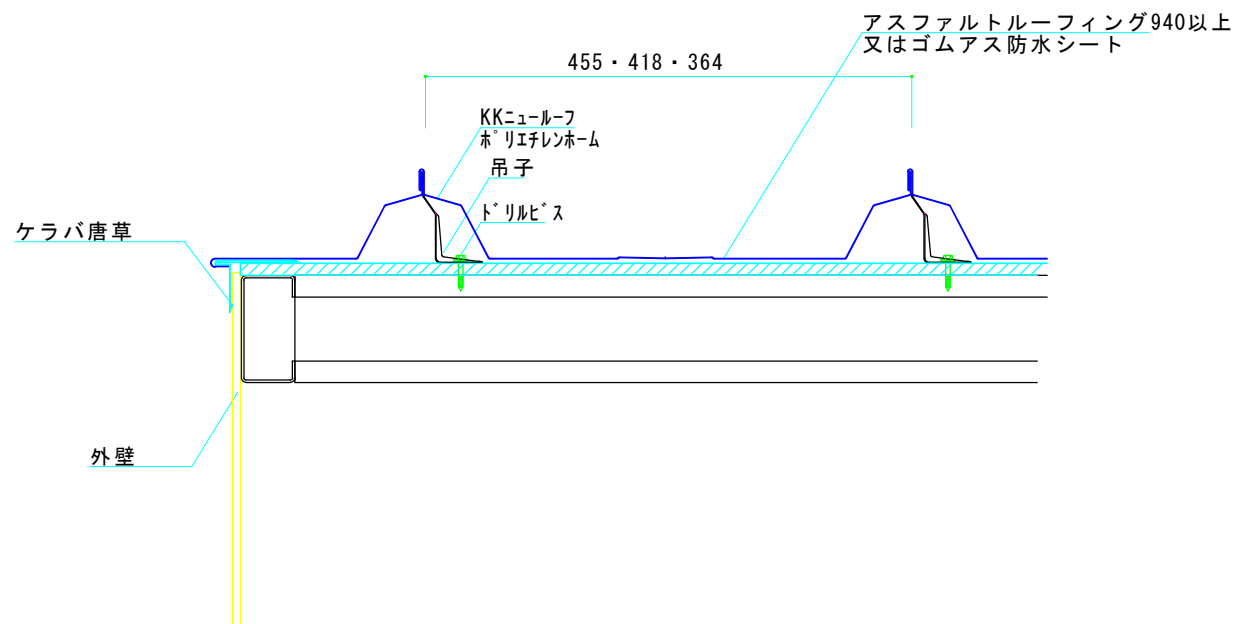


							年月日	工事名称	図番
							縮尺 1:5	図面名 KKニュールフケラバ 納め	

株式会社コマスヤアルテック

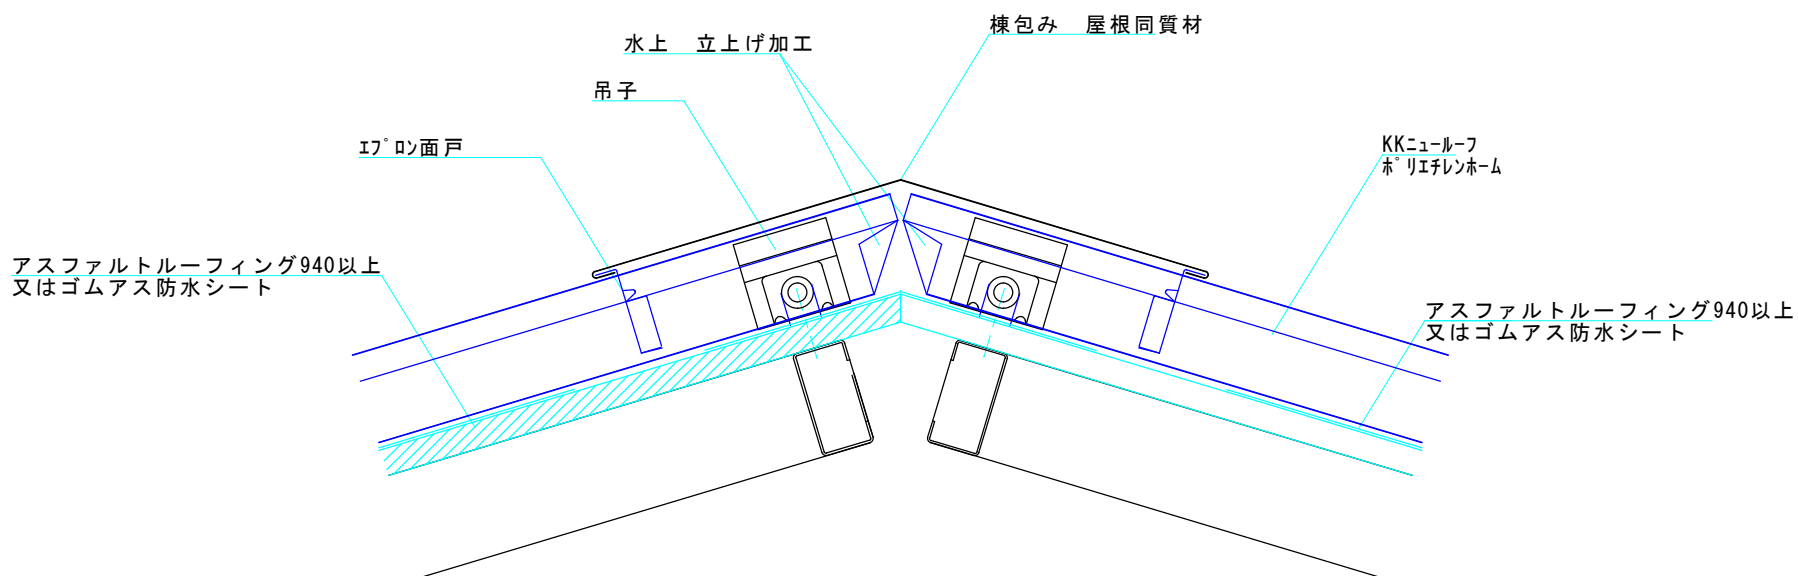

		株式会社コマスヤアルテック				年月日	工事名称	図番
						縮尺 1:5	図面名 KKニュールフ棟納め	

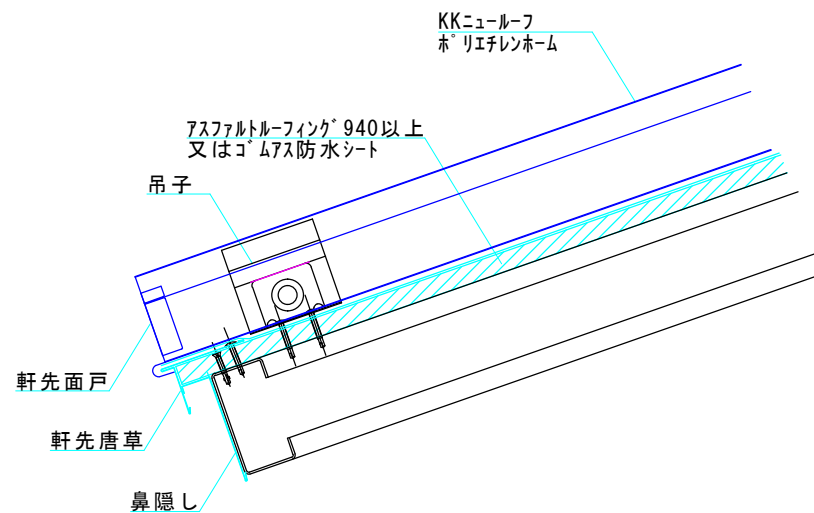

			株式会社コマスヤアルテック				年月日	工事名称	図番
							縮尺 1:5	図面名	
								KKニュールーフ軒先納め	