



		株式会社コマスヤアルテック					年月日	工事名称	図番
							縮尺 1:3	図面名 KKルーフ・フィットルーフ 軒先納め	

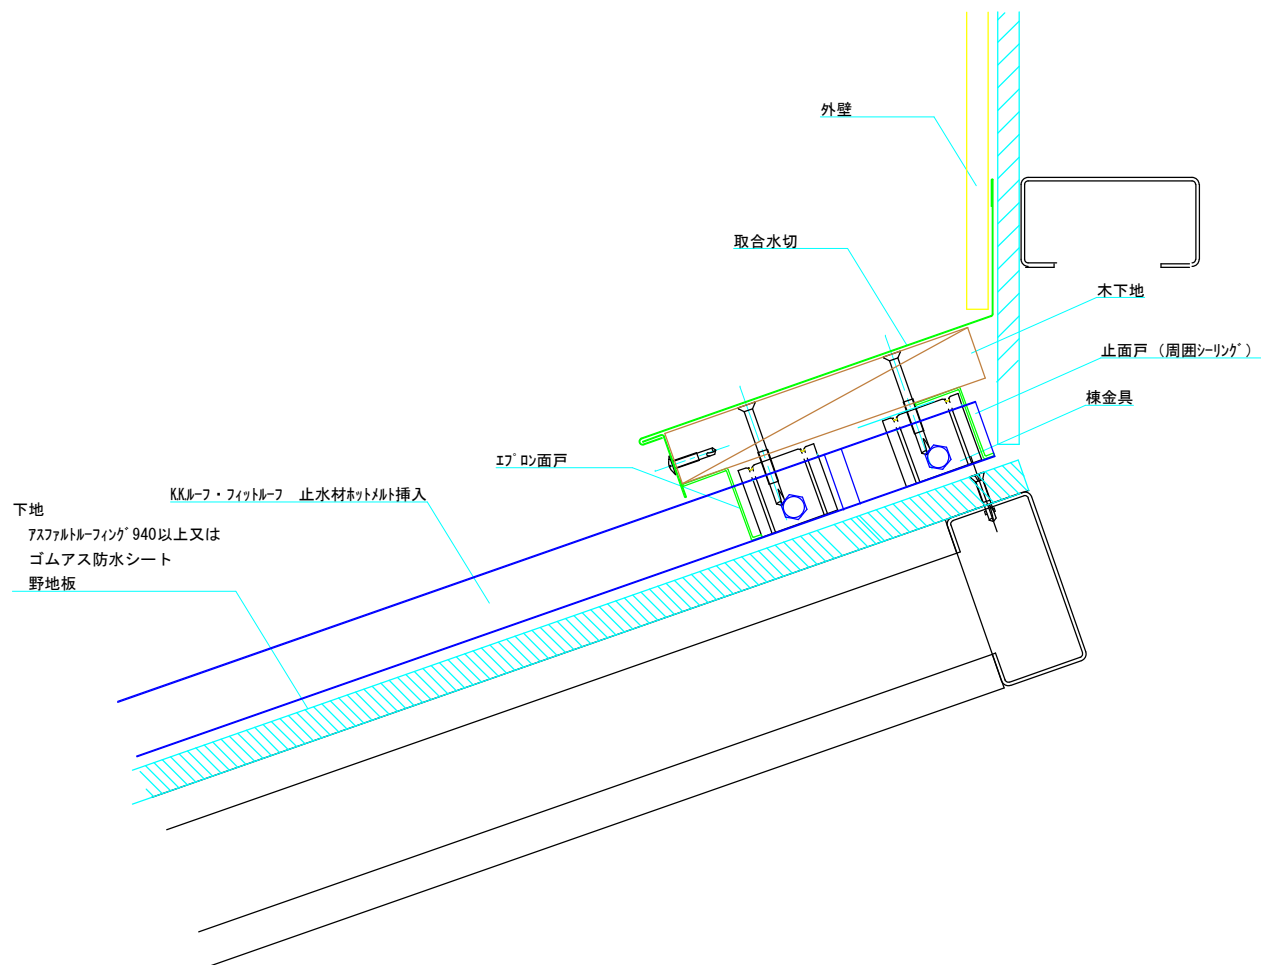


								年月日	工事名称	図番
								縮尺 1:3	図面名 KKルーフ・フィットルーフ壁取合い納め	

株式会社コマスヤアルテック

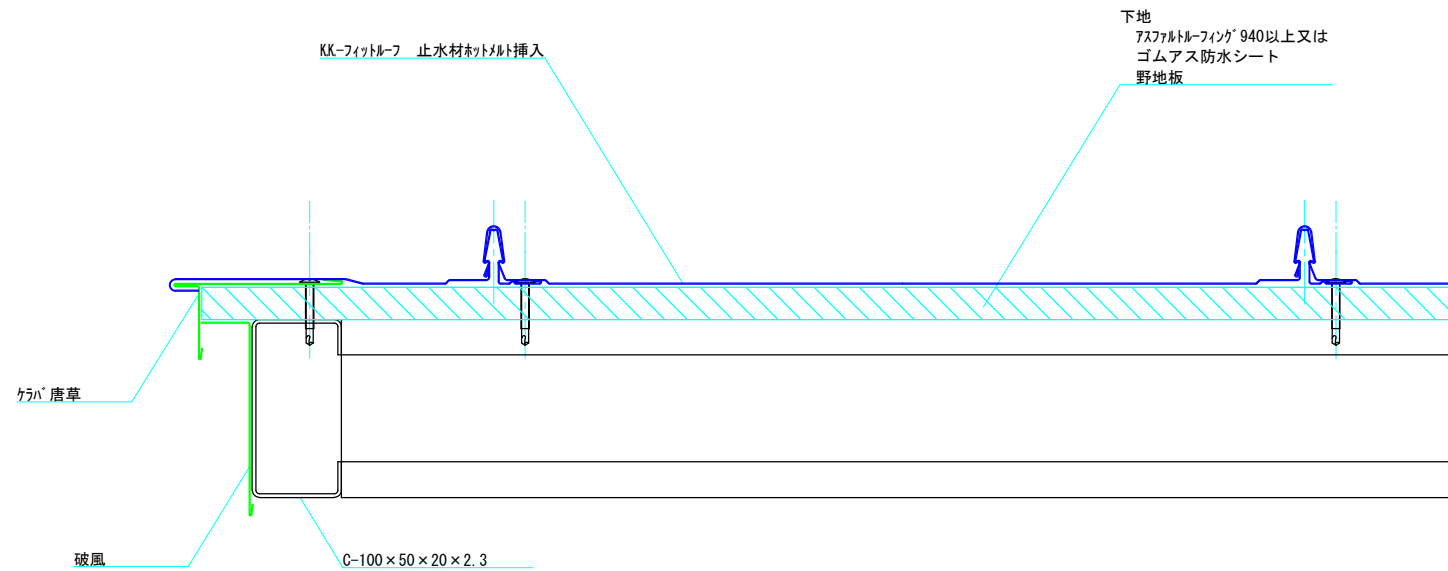

			株式会社コマスヤアルテック				年月日	工事名称	図番
							縮尺 1:3	図面名 KKルーフ・フィットルーフ ケラハ 納め	

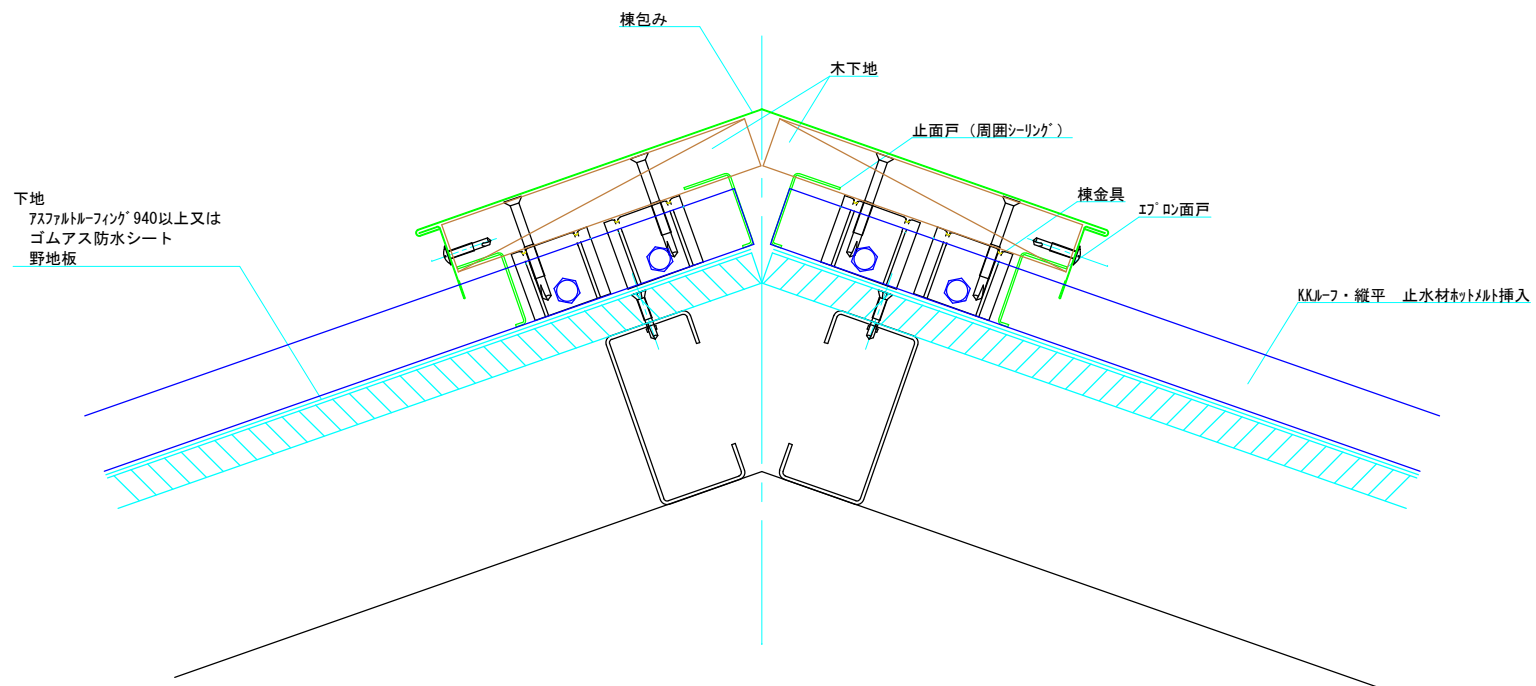

		株式会社コマスヤアルテック					年月日	工事名称	図番
							縮尺 1:3	図面名 KKL-7・フィットルーフ 棟納め	

