



		株式会社コマスヤアルテック					年月日	工事名称	図番
							縮尺 1:3	図面名	
								KKL-7 横葺2段Ⅱ型 軒先納め	

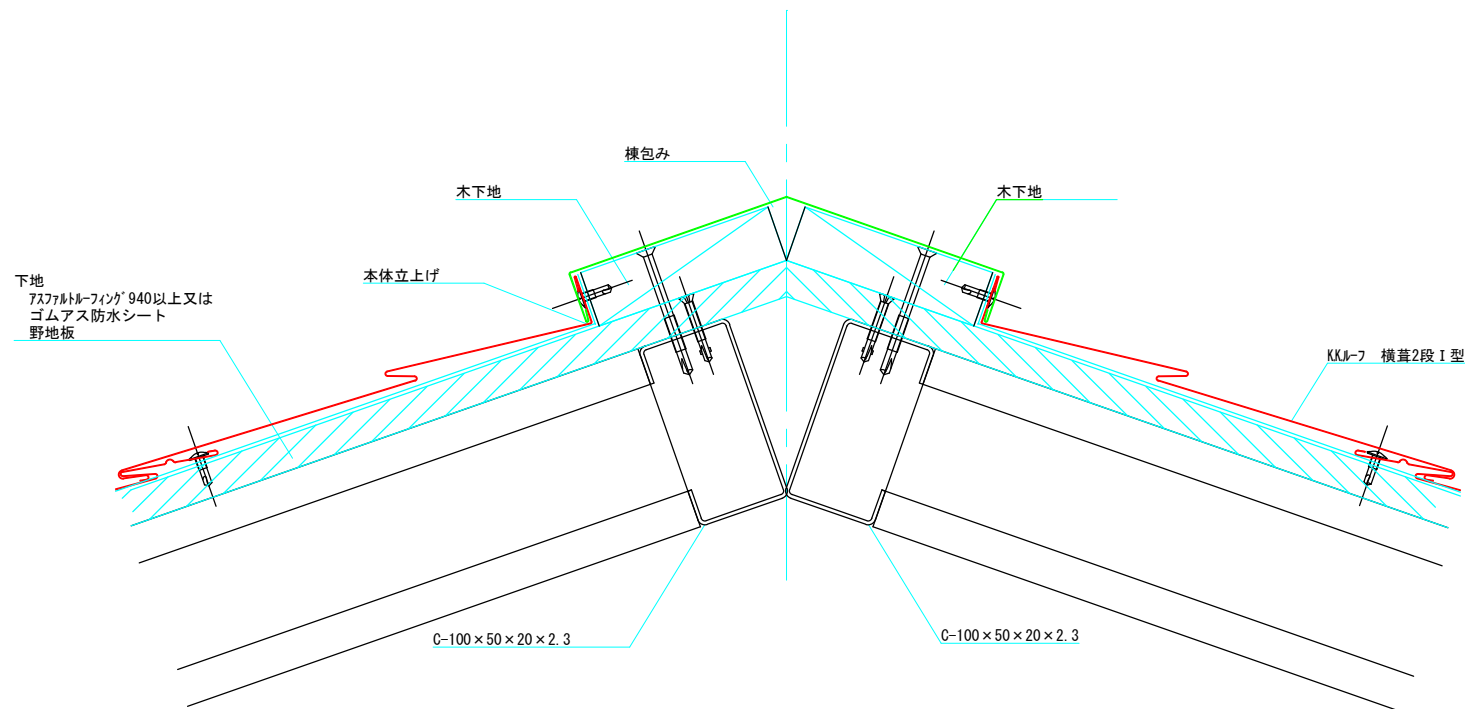


		株式会社コマスヤアルテック					年月日	工事名称	図番
							縮尺 1:3	図面名	
								KKL-7 横葺2段II型 棟納め	

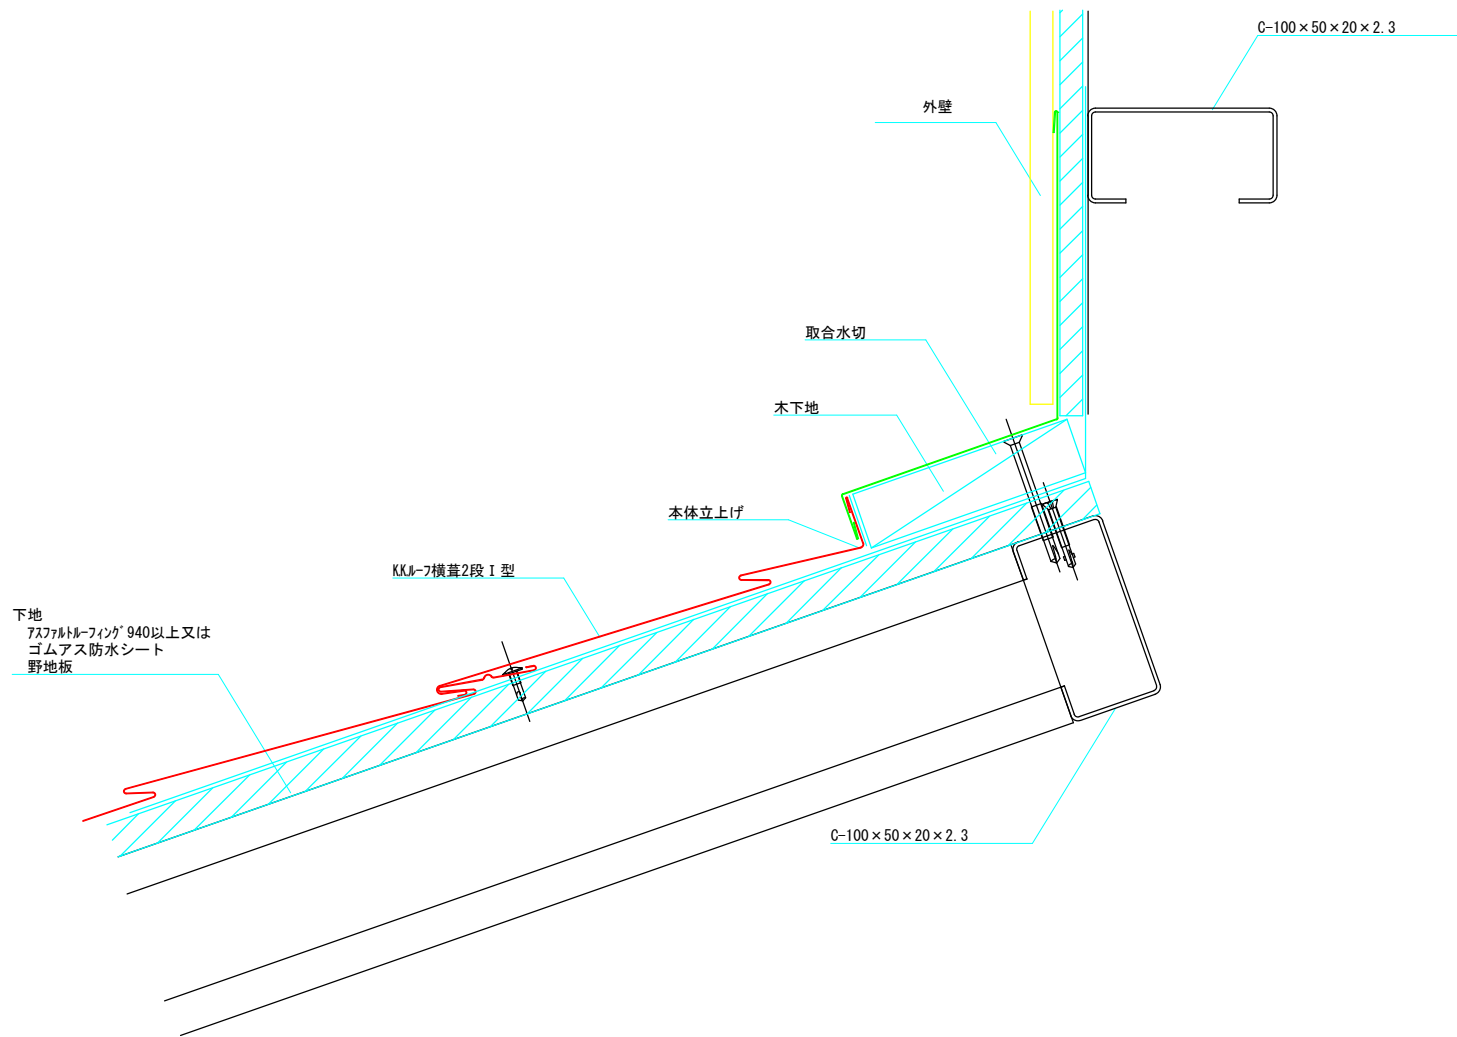

								年月日	工事名称	図番
								縮尺 1:3	図面名 KKル-7 横葺2段Ⅱ型 壁取合納め	

株式会社コマスヤアルテック

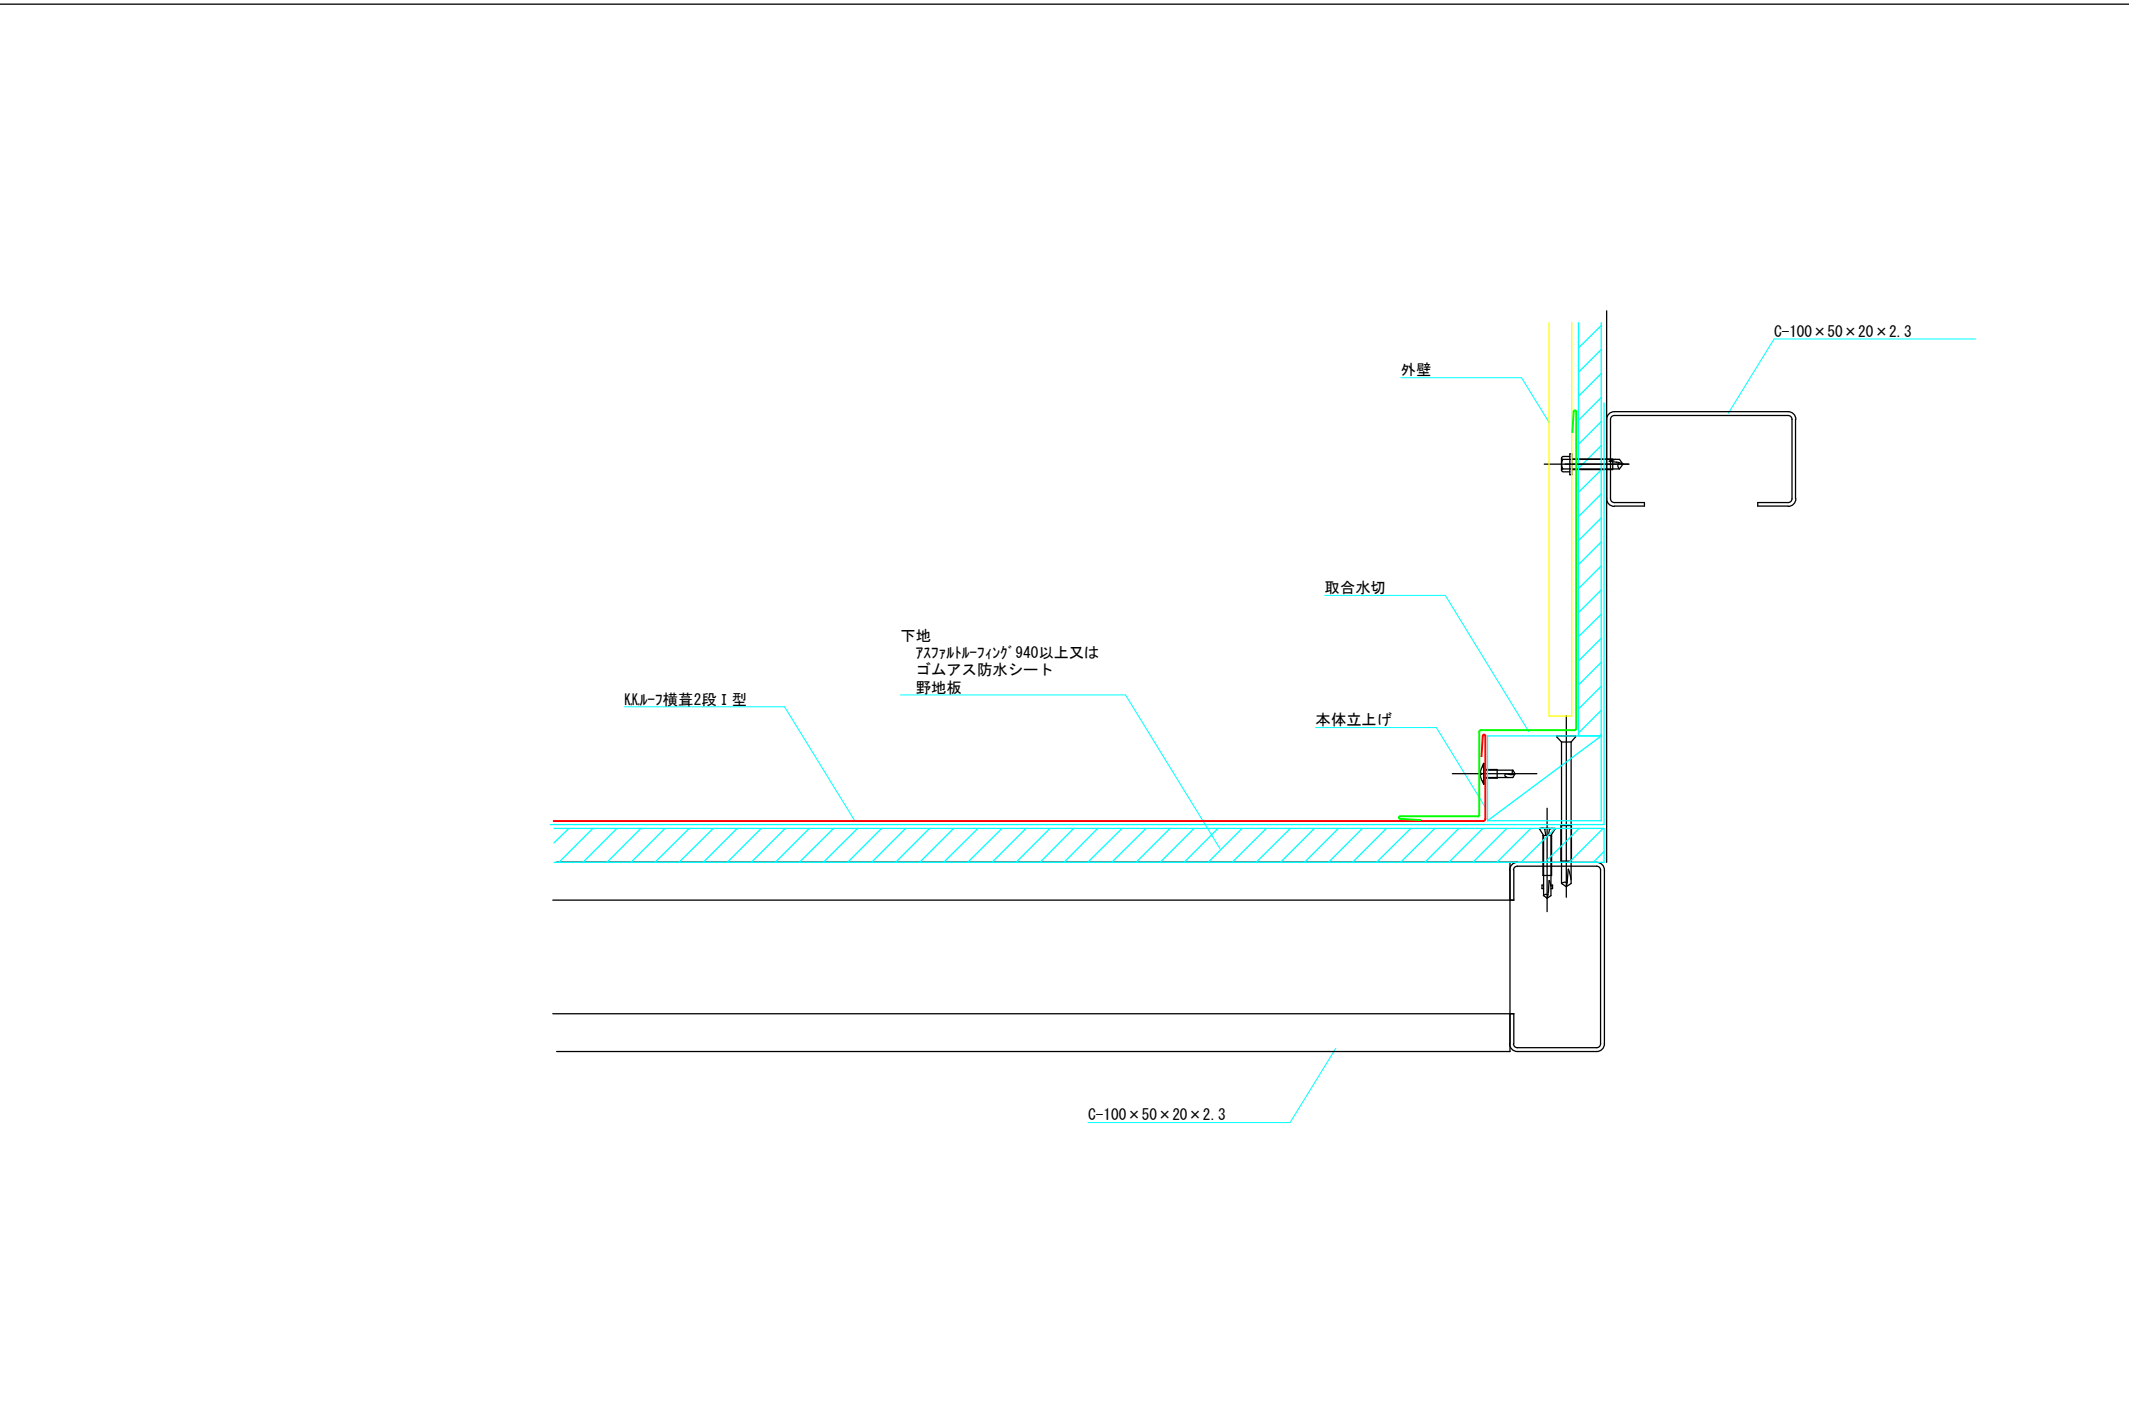

			株式会社コマスヤアルテック					年月日	工事名称	図番
								縮尺 1:3	図面名	
									KKJ-7 横葺2段Ⅱ型 壁取合納め	