


N01

KKルーフ ハゼ I 型


既存	ハゼ I 型	働き	333mm	高さ	160mm程度
改修	KKルーフハゼ I 型				

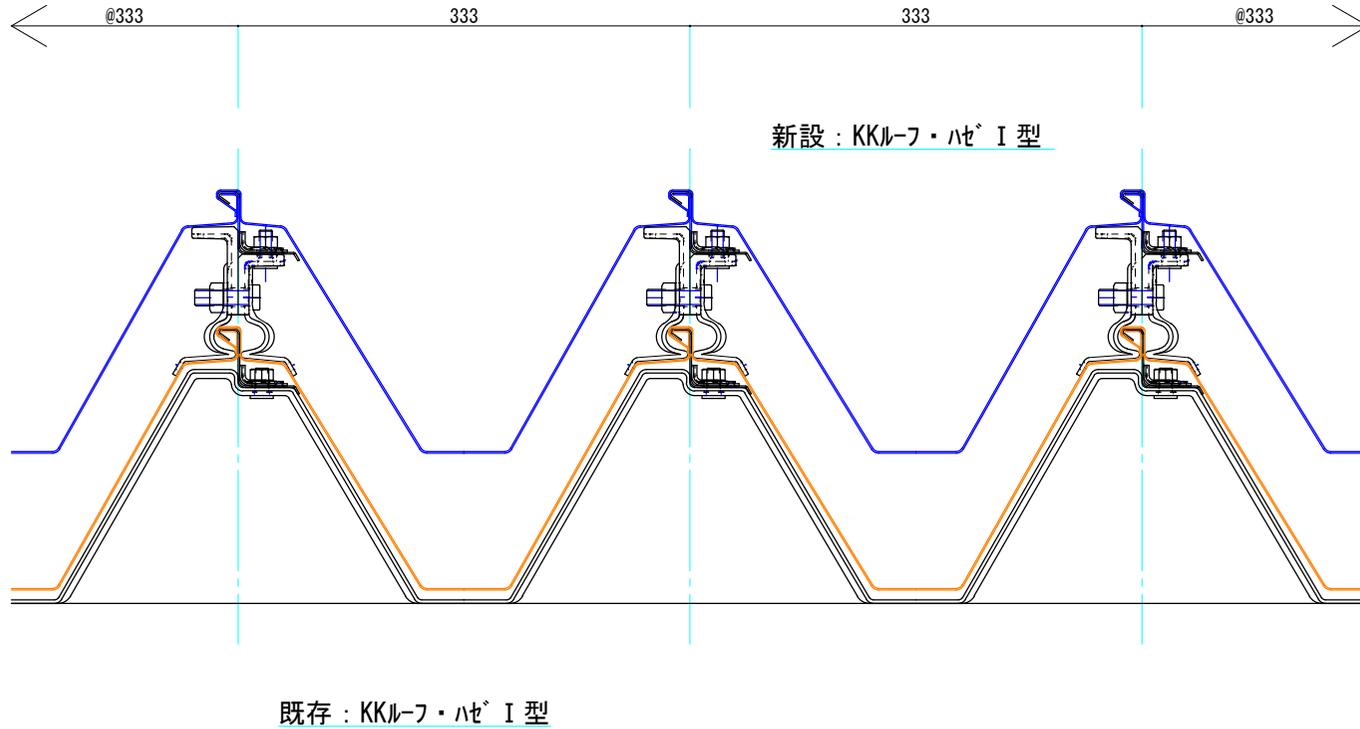

N02

KKルーフ ハゼ I 型 (300T)


既存 S-60 (V-300)	働き 300mm	高さ 170mm程度
改修	ハゼ I 型 (300T)	

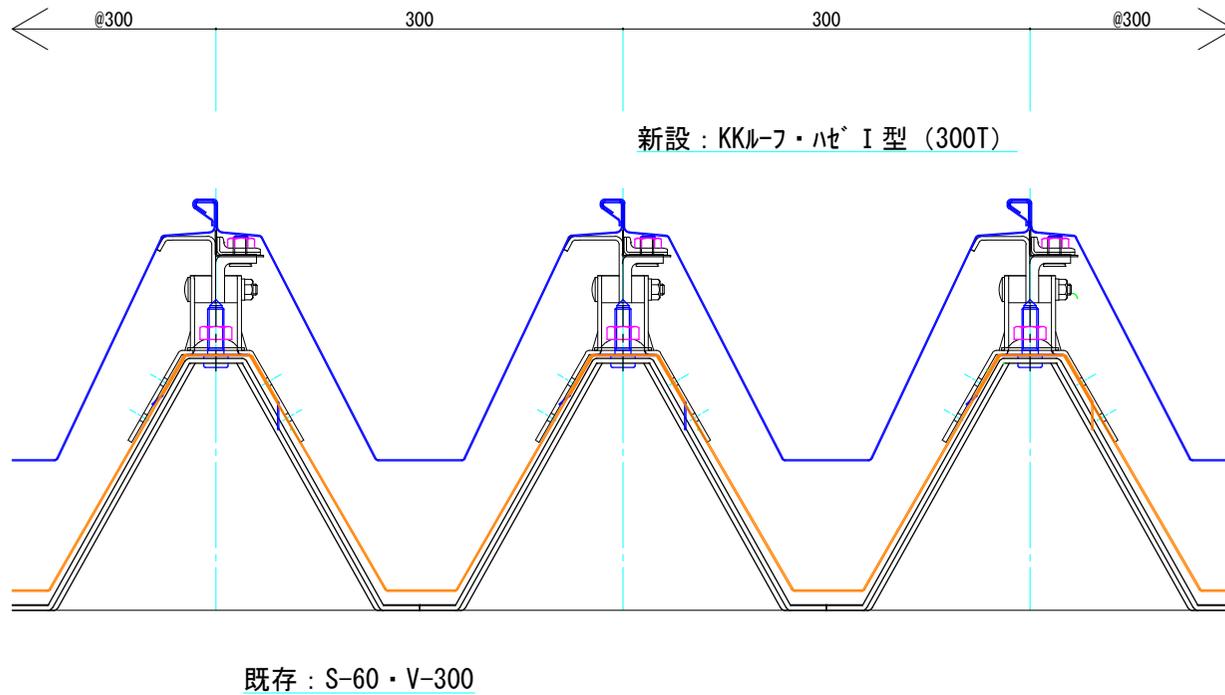

N03

KKルーフ ハゼⅢ型

既存	S-60 (V-300)	働き	300mm	高さ	170mm程度
改修	KKルーフ ハゼⅢ型				

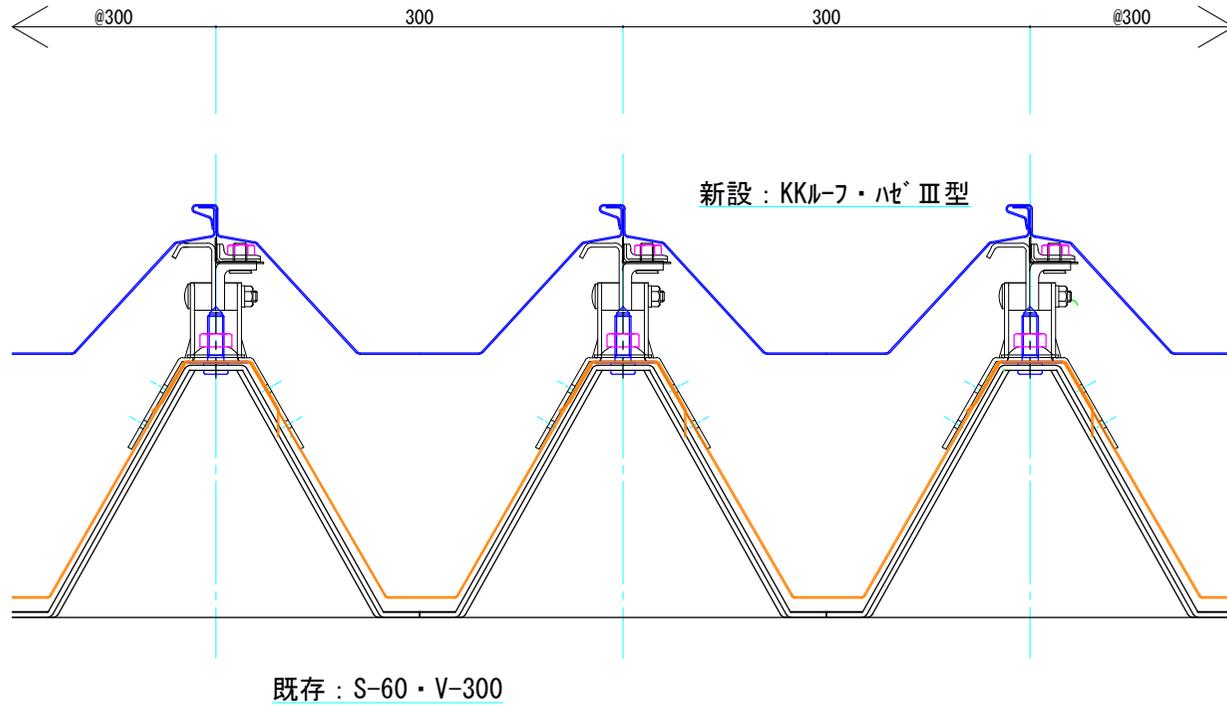


要注意 : 梁スパン検討

N04

KKルーフ ハゼ II 型


既存	ヨトル-7166ハゼ	働き	500mm	高さ	160mm程度
改修	KKルーフ ハゼ II 型				

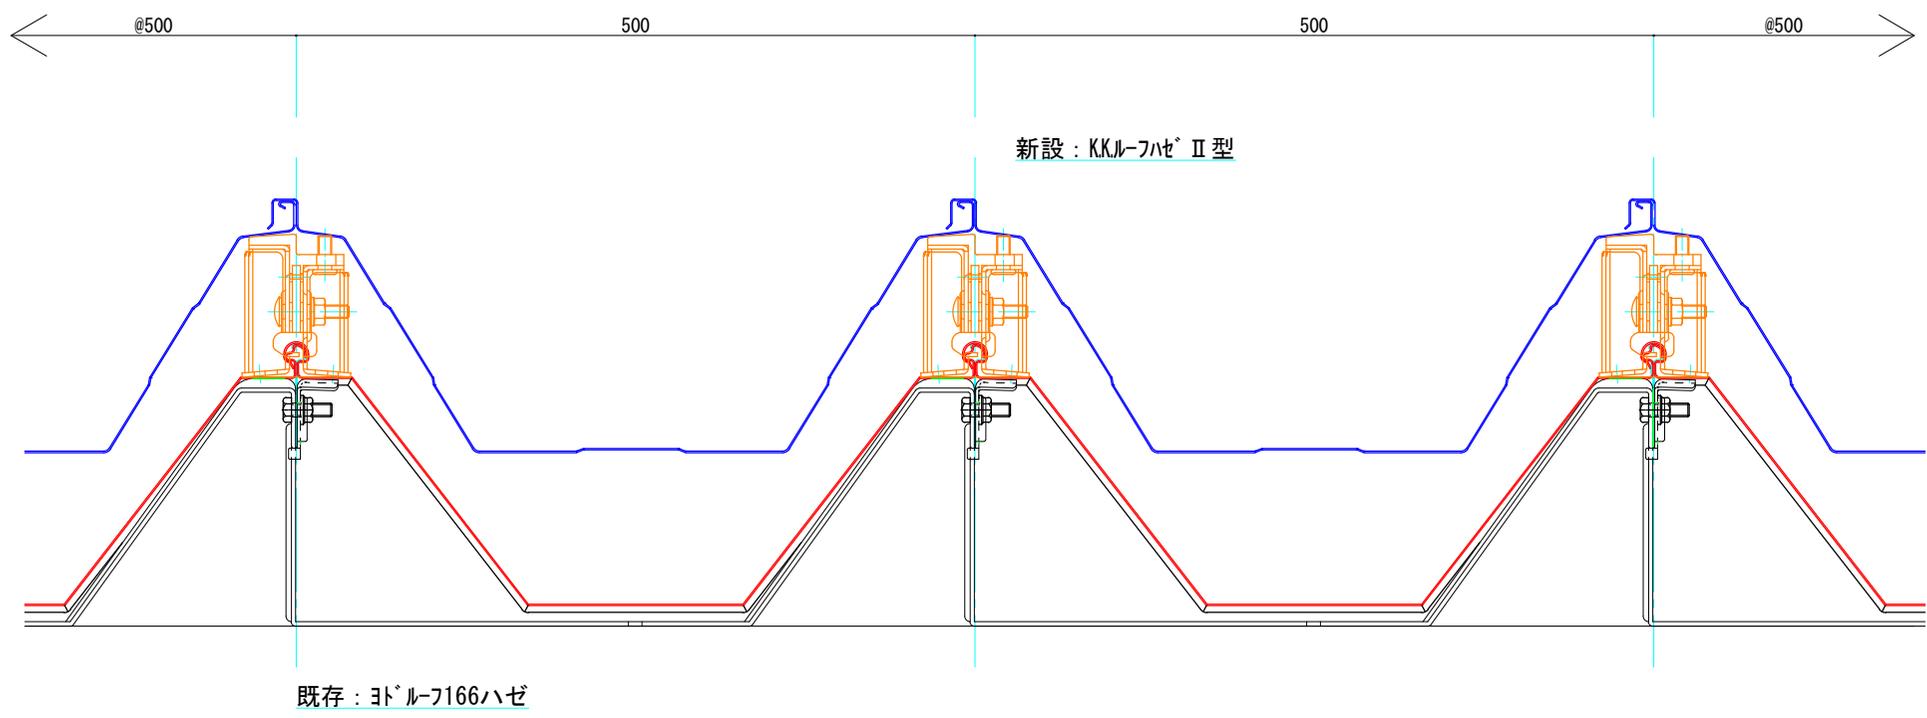

N05

KKルーフ ハゼⅡ型


既存	ハゼⅡ型など	働き	500mm	高さ	160mm程度
改修	KKルーフ ハゼⅡ型				

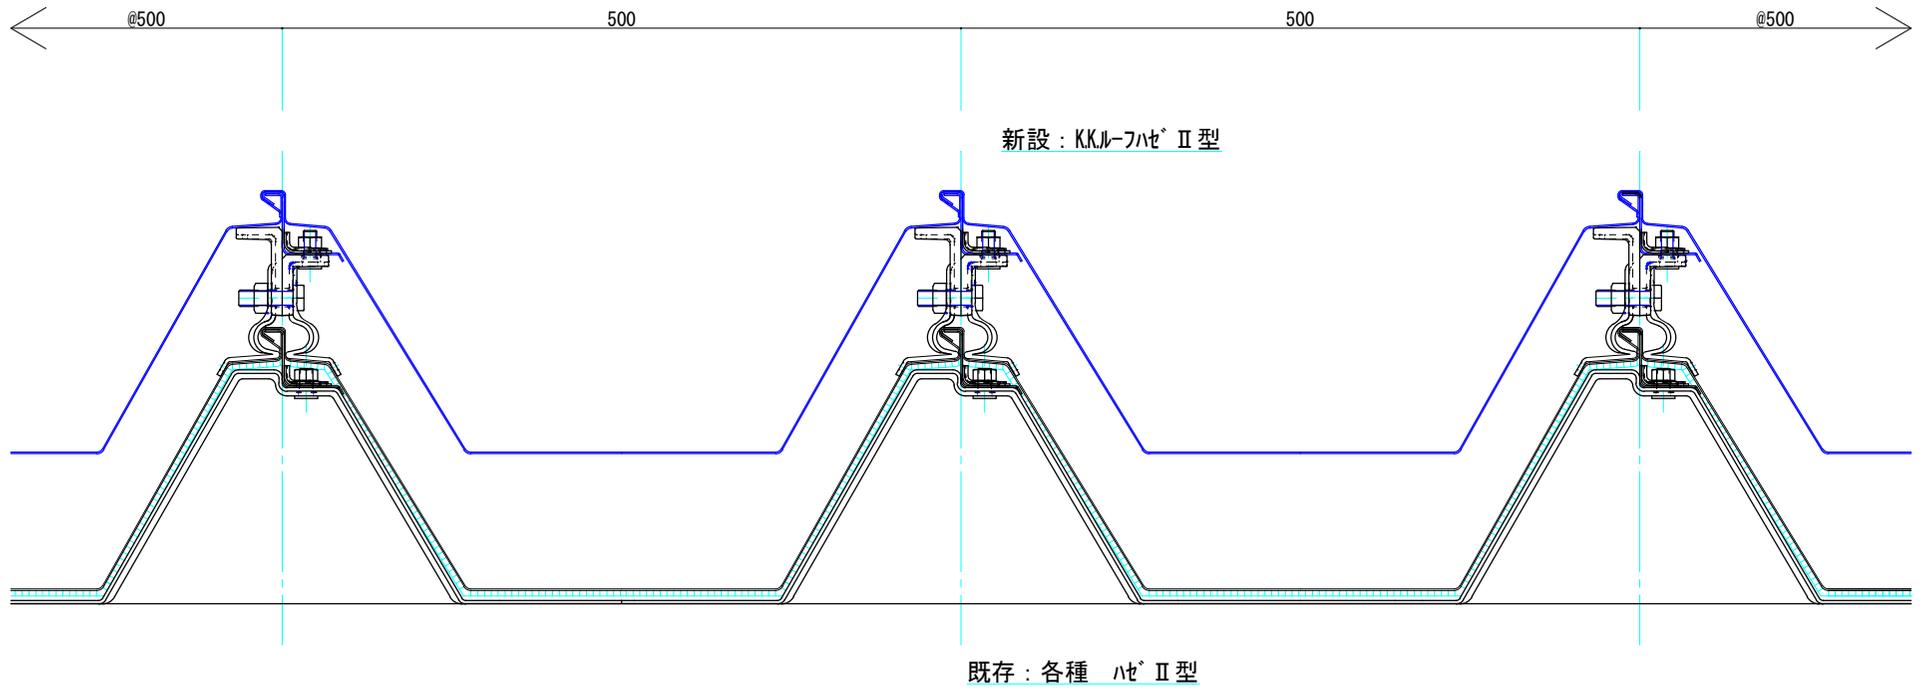

N06

KKルーフ ハゼ`450

既存	三晃金属工業	M-60	働き	450mm	高さ	170mm程度
改修	KKルーフ					ハゼ`450

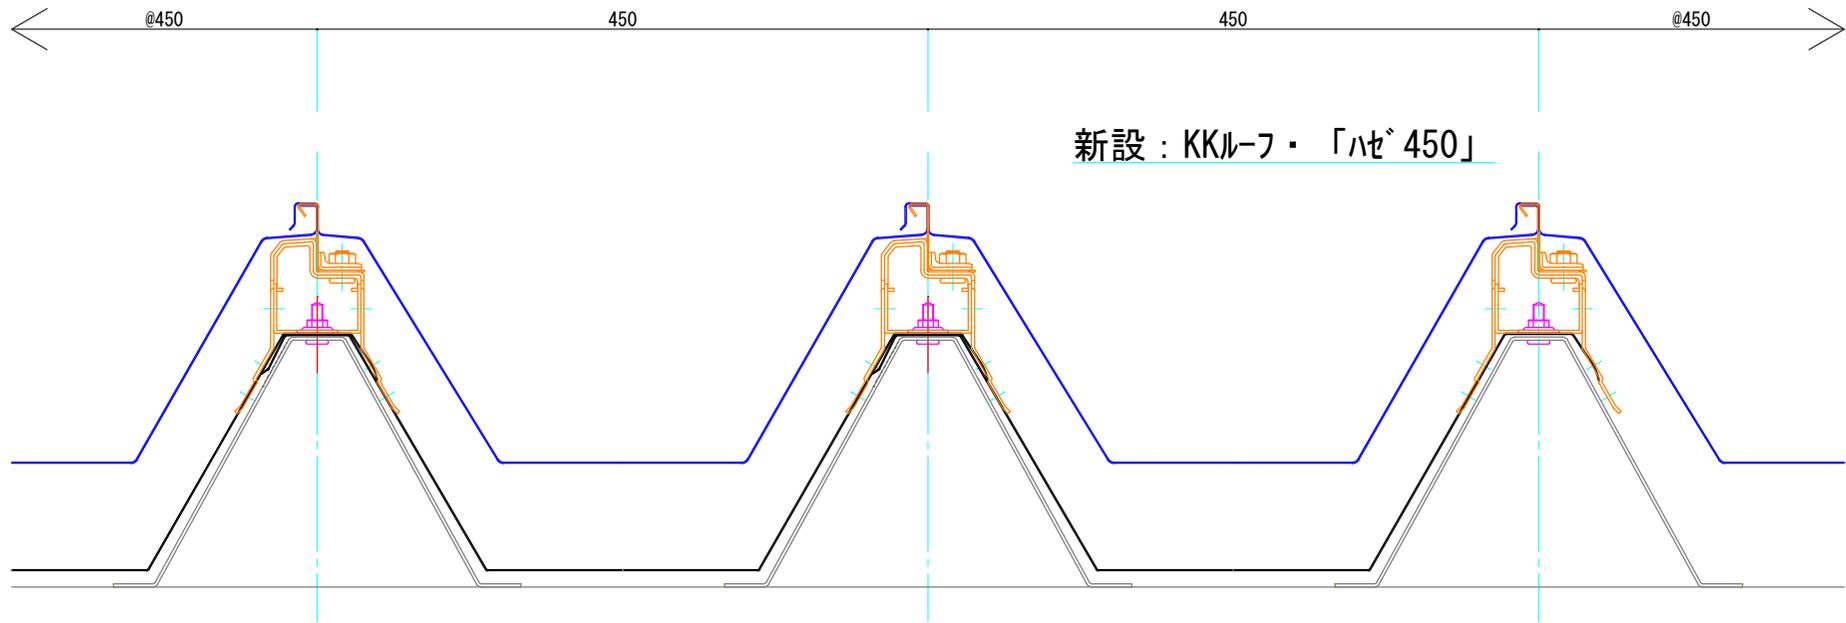


既存: 三晃金属工業(株) M-60

N07

KKルーフ ハゼ 400


既存	ヨドル-7180ハゼ	働き	400mm	高さ	180mm
改修	KKルーフ ハゼ 400				

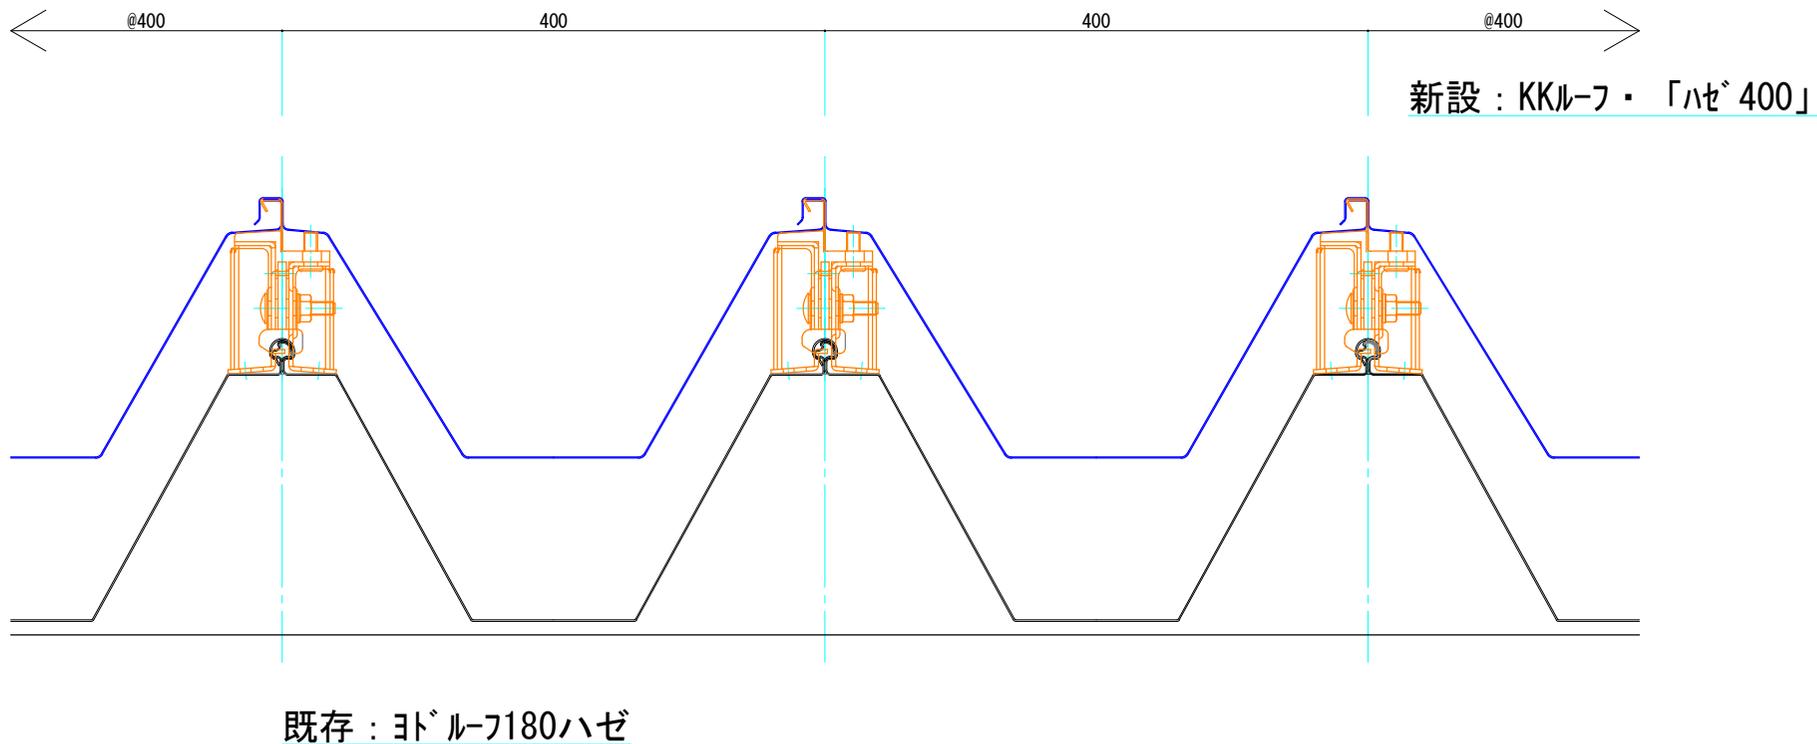

N08

KKルーフ ハゼ 430

既存	ヨトルーフ192ハゼ	働き	430mm	高さ	192mm
改修	KKルーフ ハゼ 430				

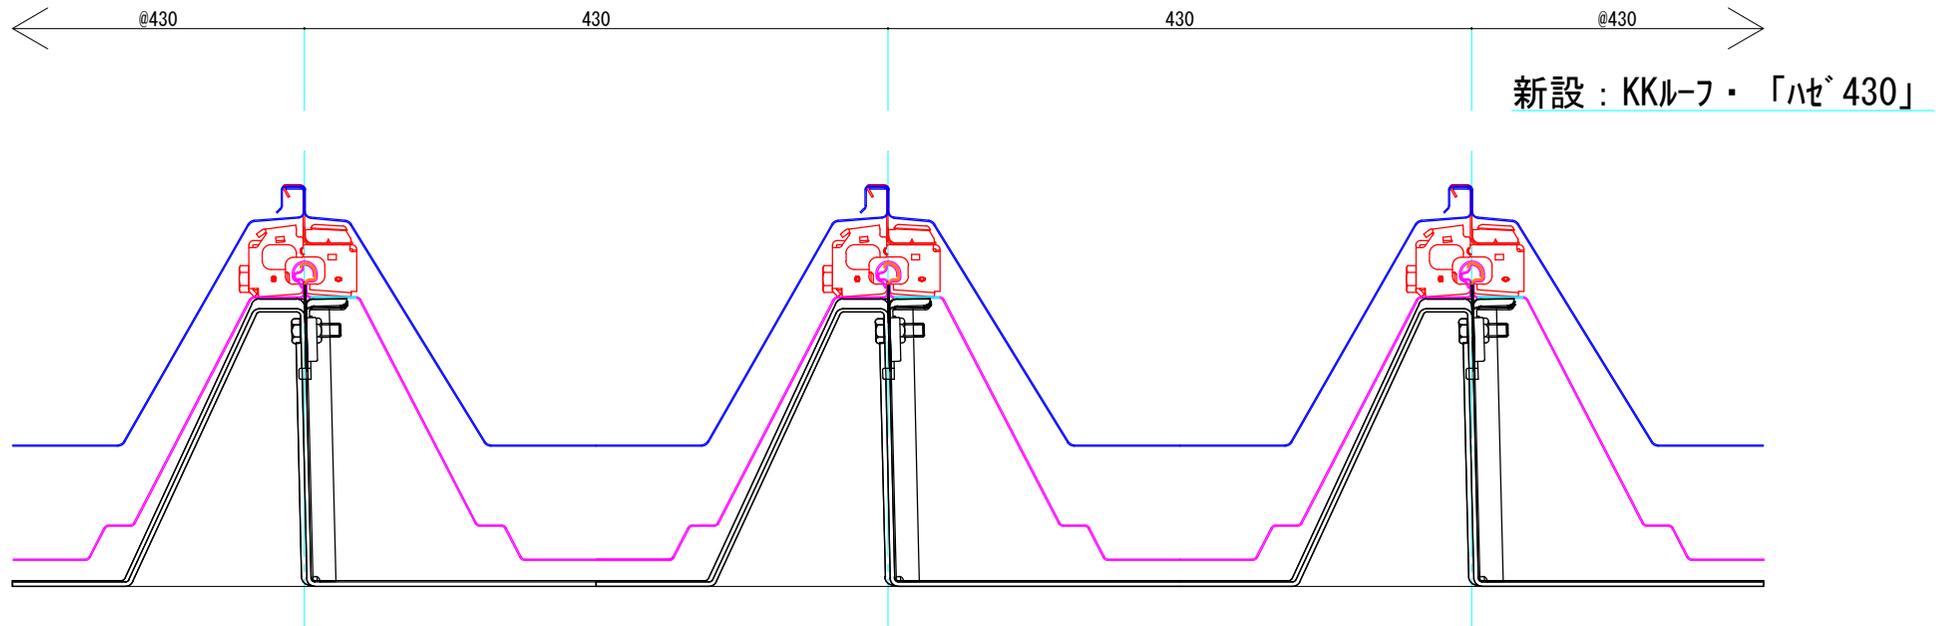


既存:ヨトルーフ192ハゼ

新設:KKルーフ・「ハゼ 430」

N09

KKルーフ ハゼⅢ型 (325T)


既存 ハゼ650など 働き 325mm×2山 高さ 90mm程度
改修 KKルーフ・ハゼⅢ型 (325T)

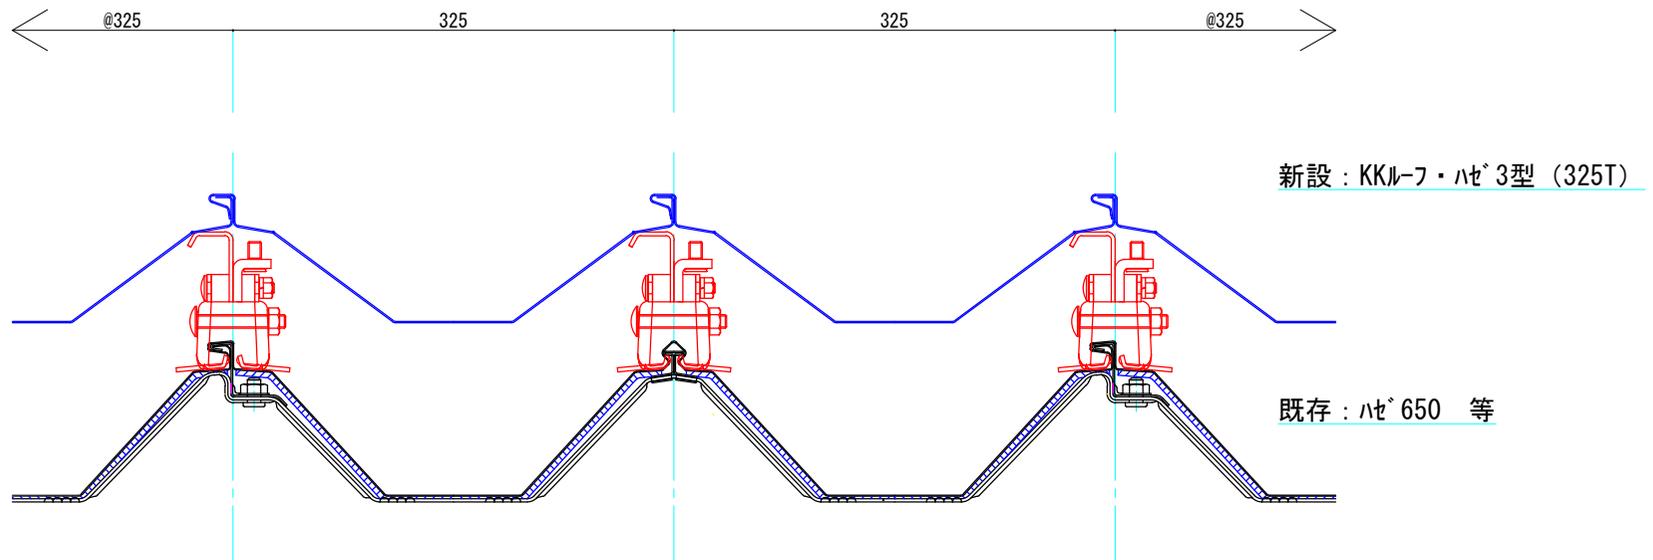

N010

KKルーフ ハゼⅢ型

既存 90ハゼ ハゼⅢ型 等 働き 300mm×2山 高さ 90mm程度
改修 KKルーフ ハゼⅢ型

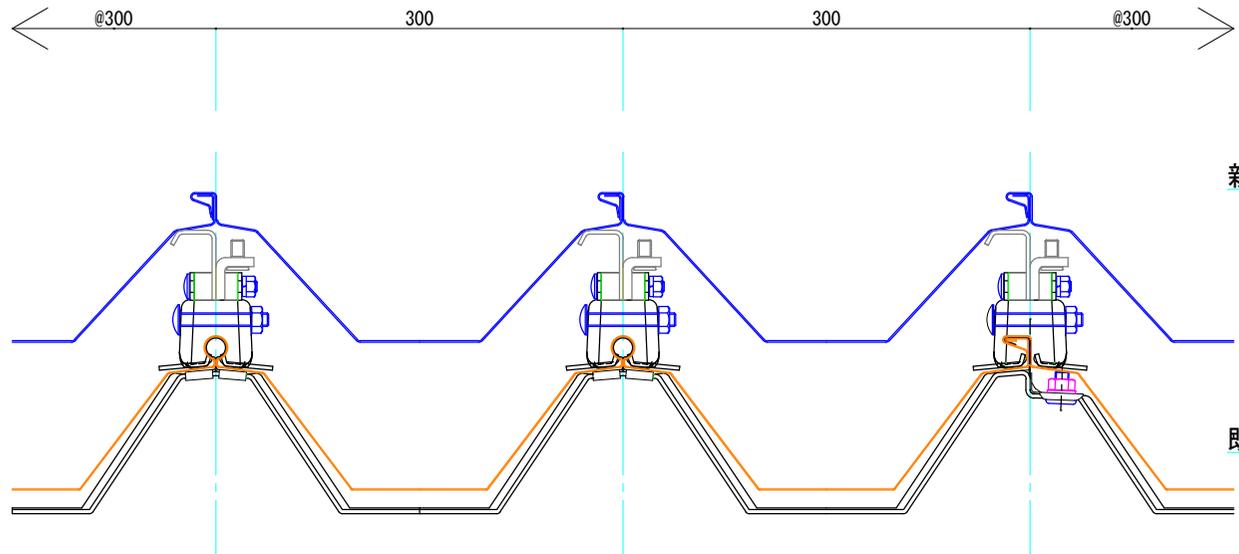


新設：KKルーフ・「ハゼ3型」

既存：ヨドル-790ハゼⅢ型 ハゼ600等

N011

KKルーフ ハゼ⁵型 (455 : 418 : 364)


既存	ハゼ ⁴ 型 (ニュールーフ) など	働き	455 : 418 : 364mm	高さ	80mm程度	ハゼ	頂部まで
改修	KKルーフ ハゼ ⁵ 型						

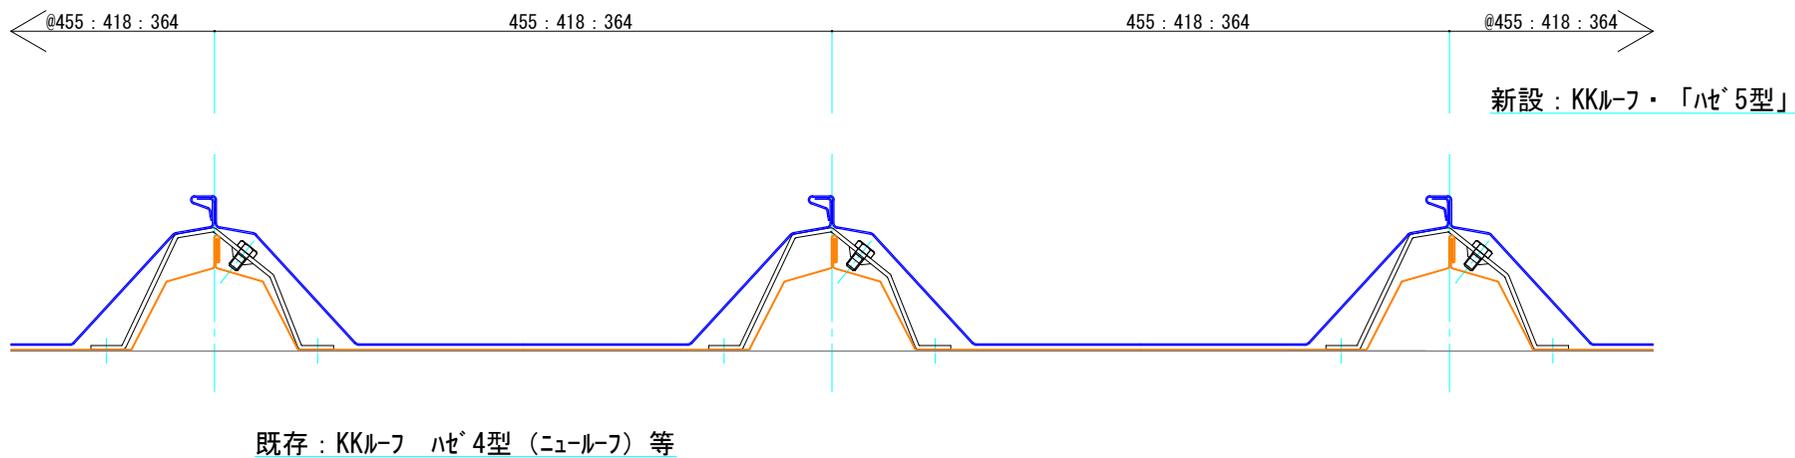

N012

KKルーフ ハゼ 5型 (350 T) (新規設備)

既存	ヨトルーフ 66	働き	350mm×2山	高さ	66mm
改修	KKルーフ ハゼ 5型 (350 T)				

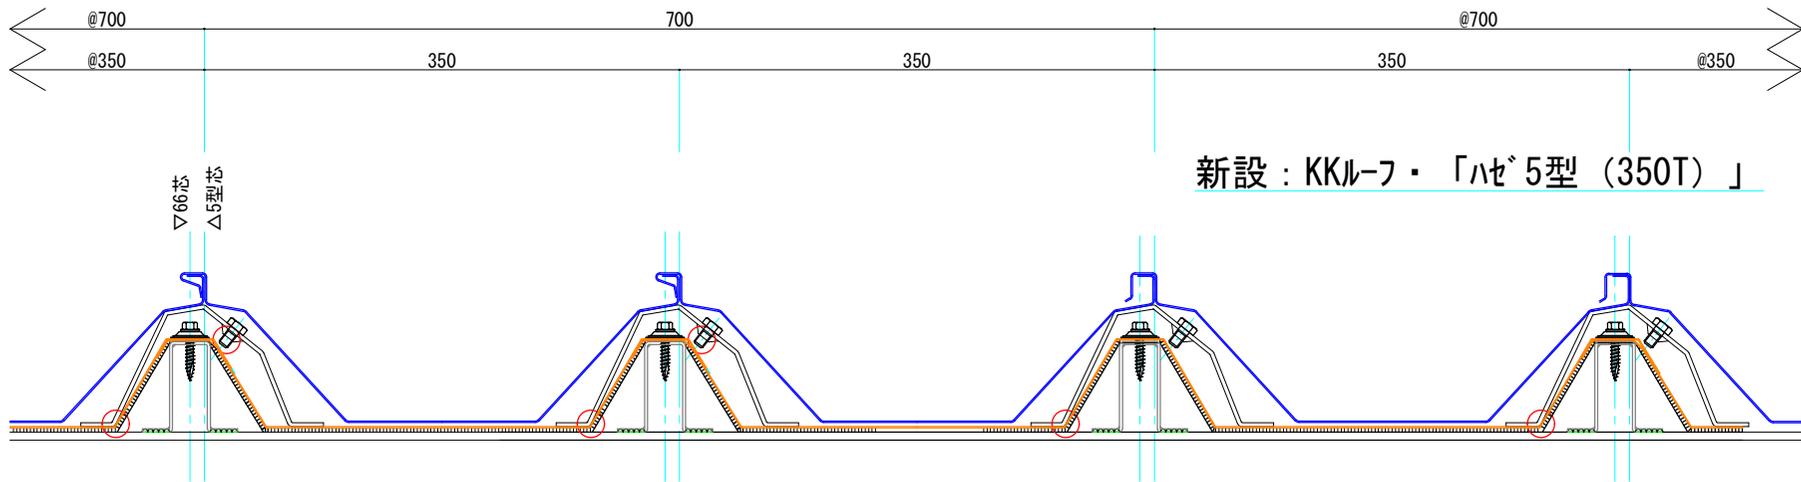


既存: ヨトルーフ 66

N013

KKルーフ ハゼ7型 (新規設備)

既存 W-500・150タイ°等 働き 250mm×2山 高さ 150mm

改修 KKルーフ ハゼ7型

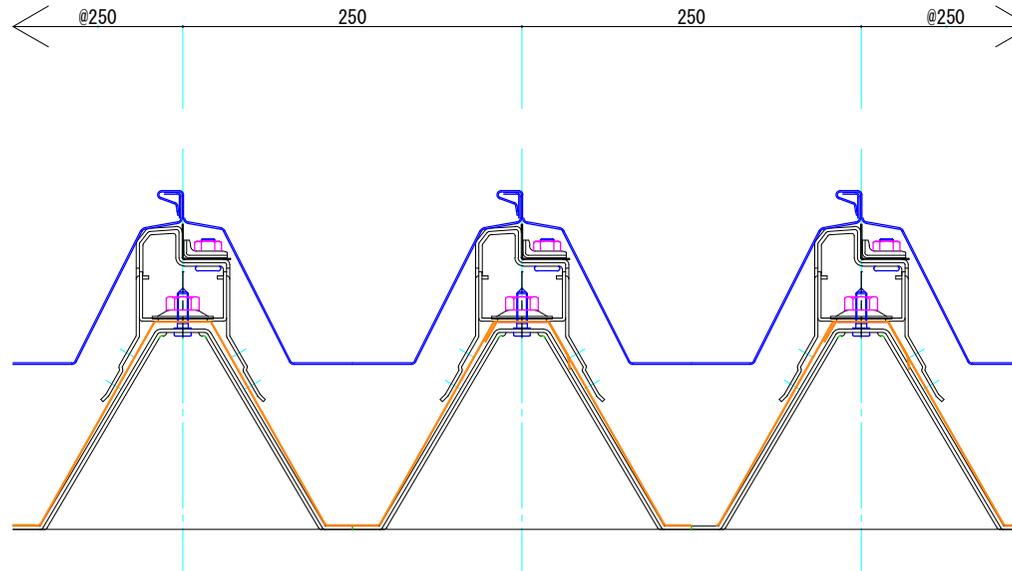


新設 : KKルーフ・ハゼ7型

既存 : W-500・150タイ° 等

N014

KKルーフハゼ 7型 (275T)


既存 W550 等	働き 275mm×2山	高さ 135mm程度
改修	KKルーフ ハゼ 7型 (275T)	

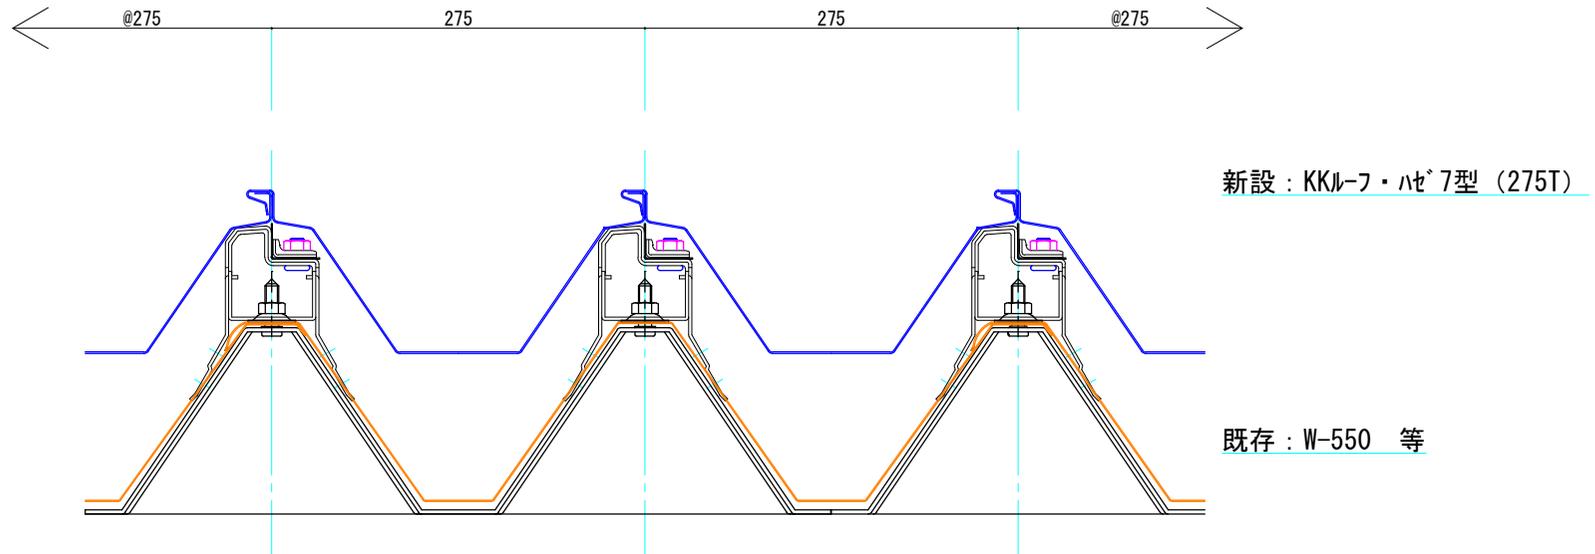

N015

KKルーフハゼ7型（新規設備）

既存	三晃金属工業(株) E号瓦棒	働き	250mm×2山	高さ	73mm程度
改修	KKルーフ ハゼ7型				

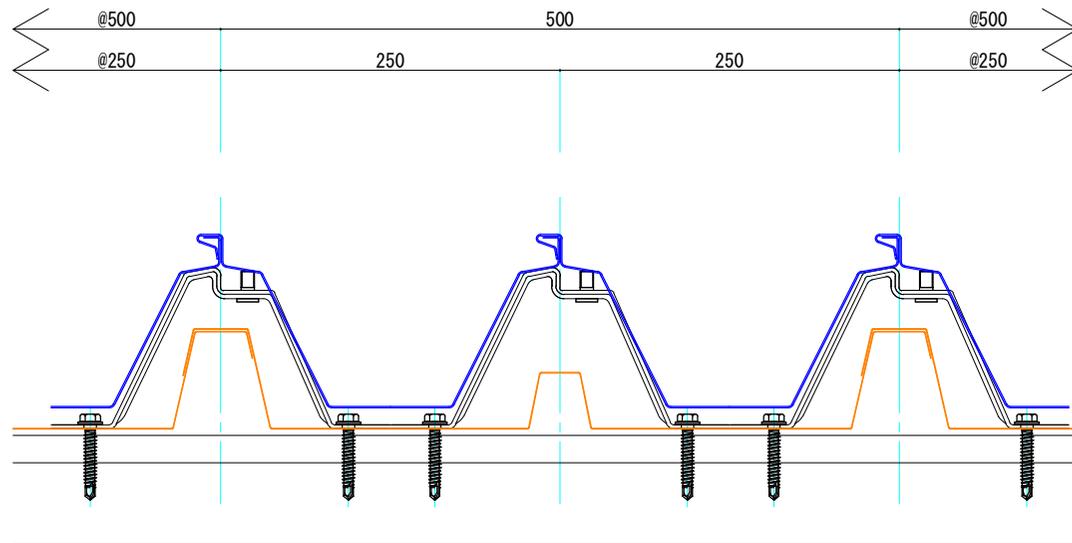

新設：KKルーフ・「ハゼ7型」

既存：三晃金属工業(株) E号瓦棒

N016

KKルーフ ハゼ 450

既存 大同建材工業(株) P-450 働き 450mm 高さ 200mm程度
改修 KKルーフ ハゼ 450 (専用葺替金物)

