



(鉄骨造)

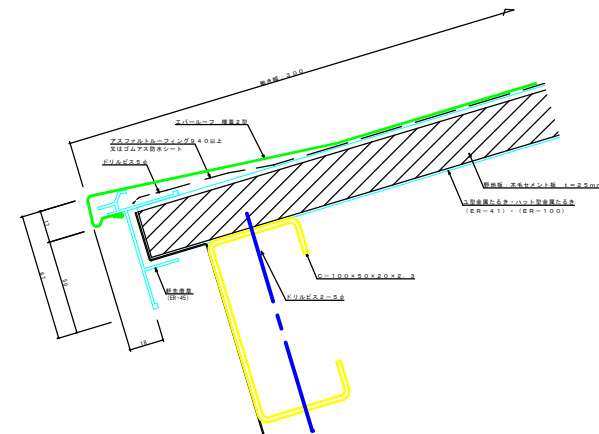


(鉄骨造)

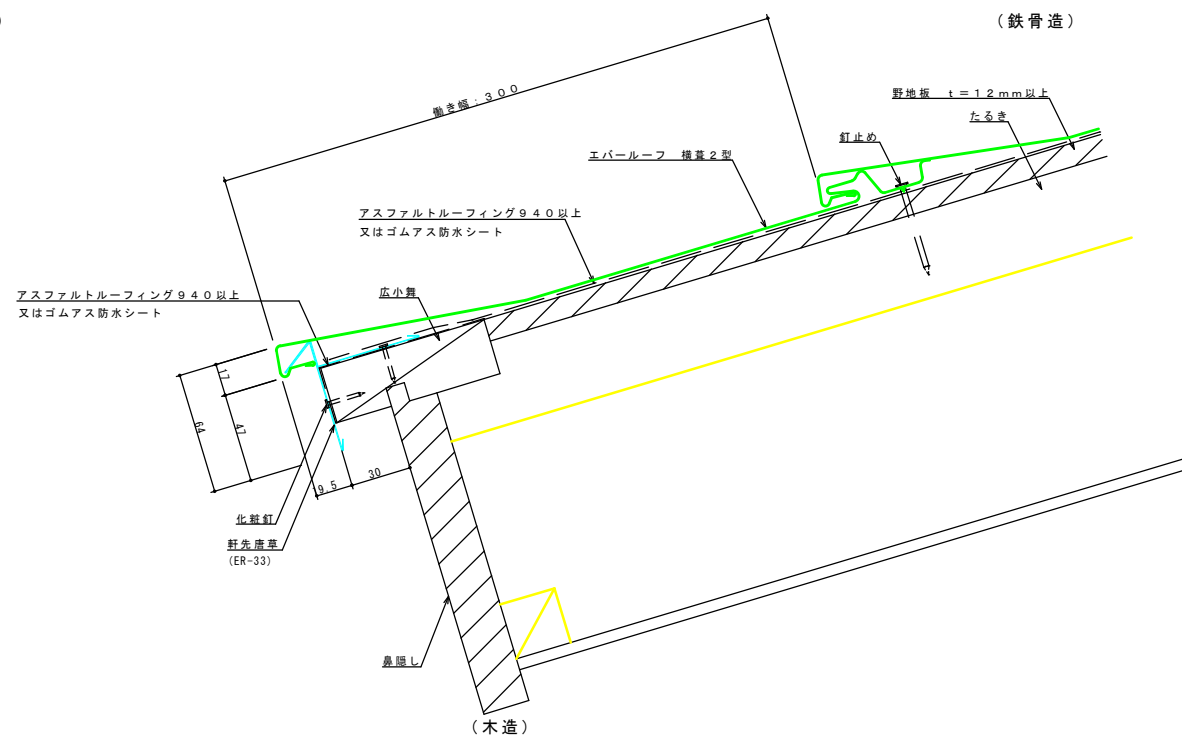


(木造)

		株式会社コマスヤアルテック					年月日 縮尺 1:3	工事名称 図面名 KKルーフ・ER-II 軒先納め	図番
--	--	---------------	--	--	--	--	---------------	------------------------------	----

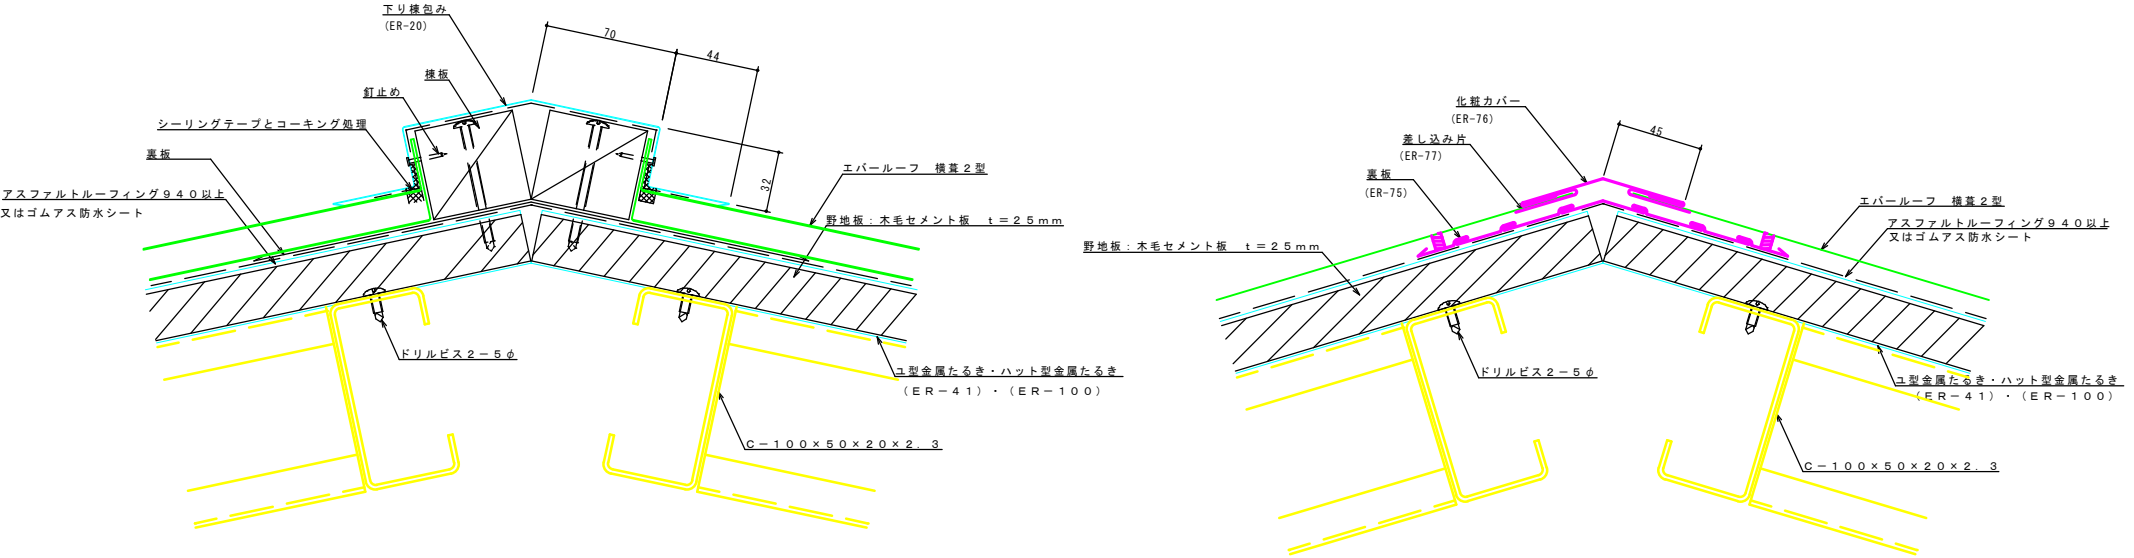


(鉄骨造)

(鉄骨造)




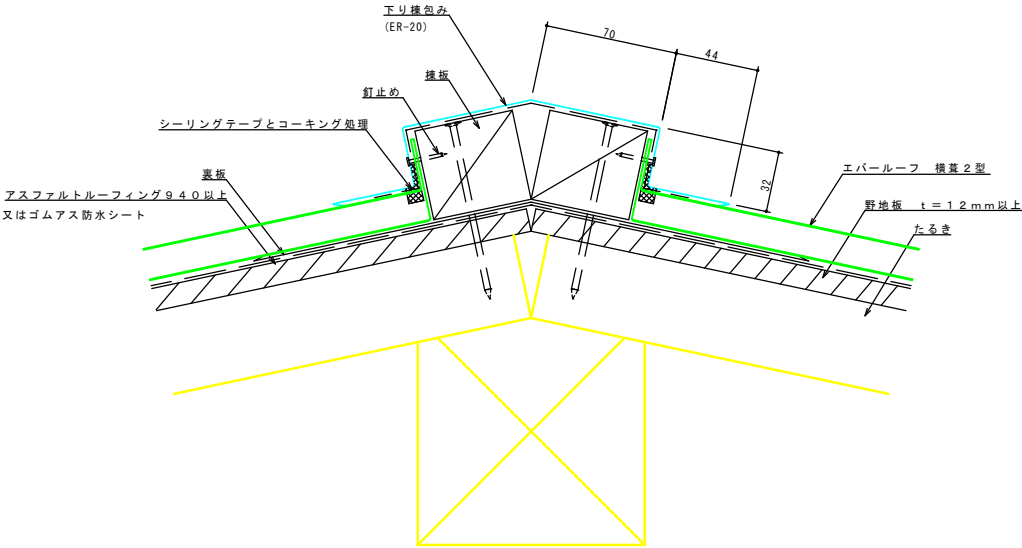


(木造)

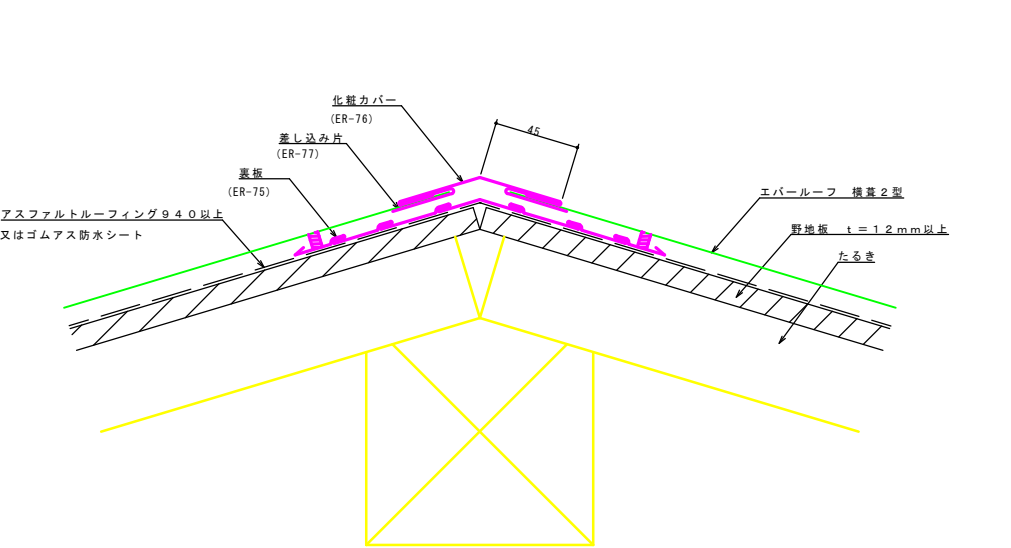


(木造)


				株式会社コマスヤアルテック				年月日	工事名称	図番
								縮尺 1:3	図面名 KKル-7・ER-II 降り棟納め	

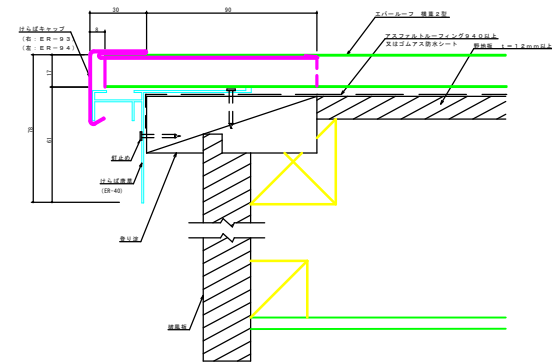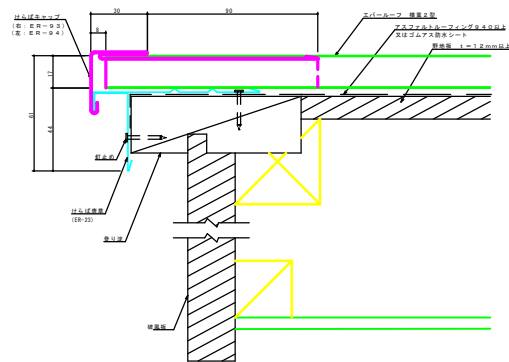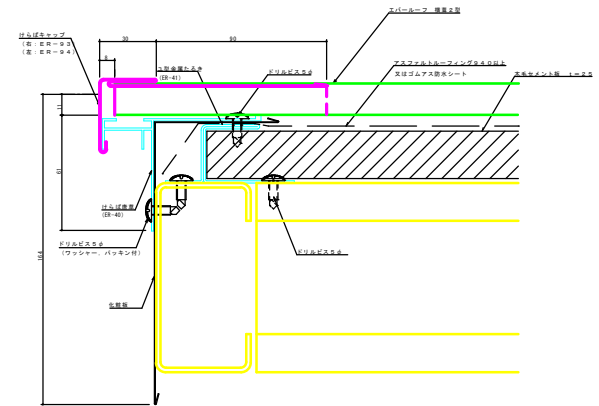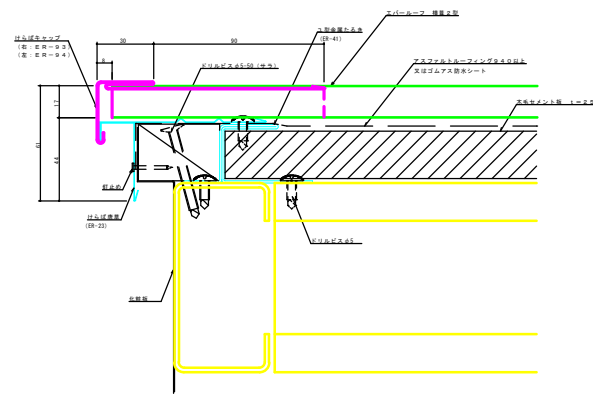

					年月日	工事名称	図番
					縮尺 1:3	図面名 K.K.ルーフ・ER-Ⅱ ケラハ [°] 納め	




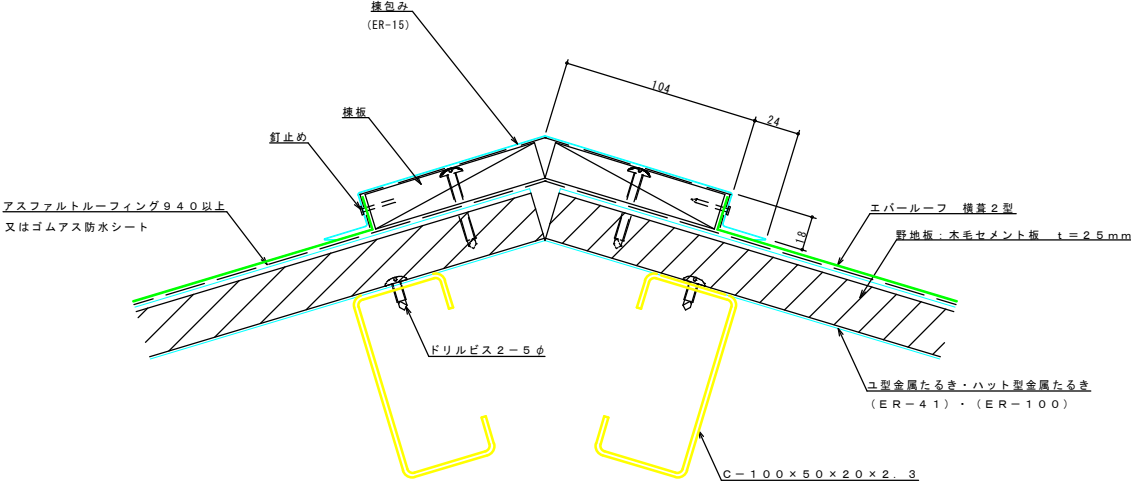


(鉄骨造)

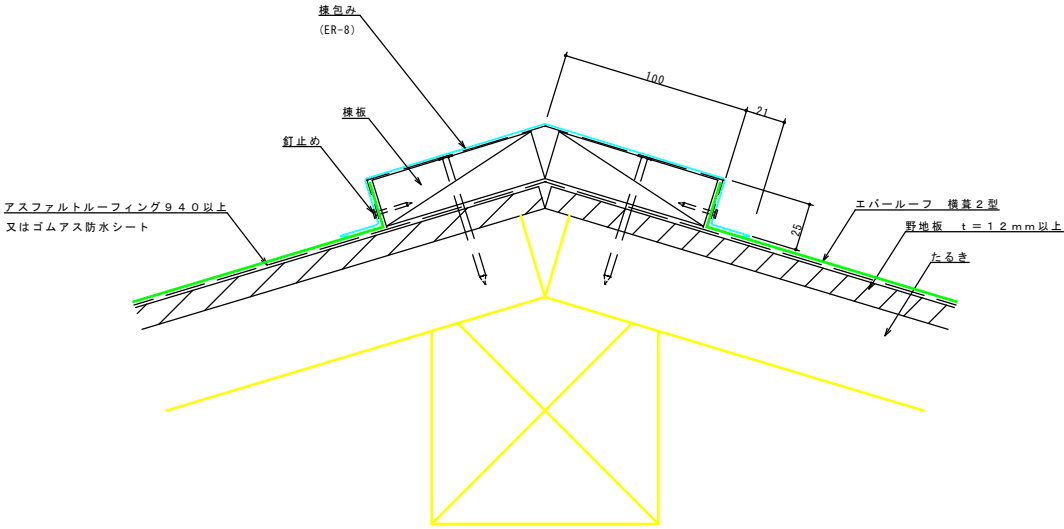

(木造)

		株式会社コマスヤアルテック						年月日	工事名称	図番
								縮尺 1:3	図面名	
									KKルーフ・ER-II棟納め	

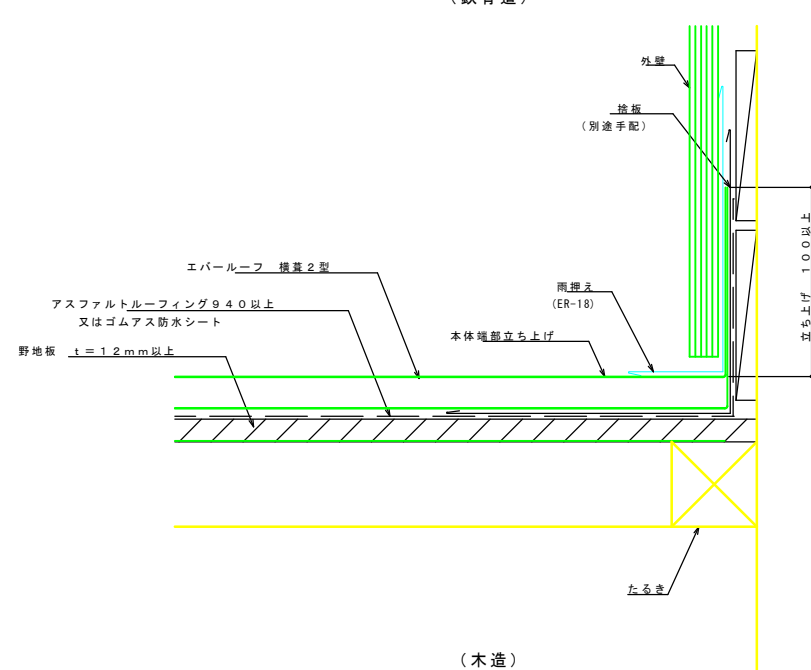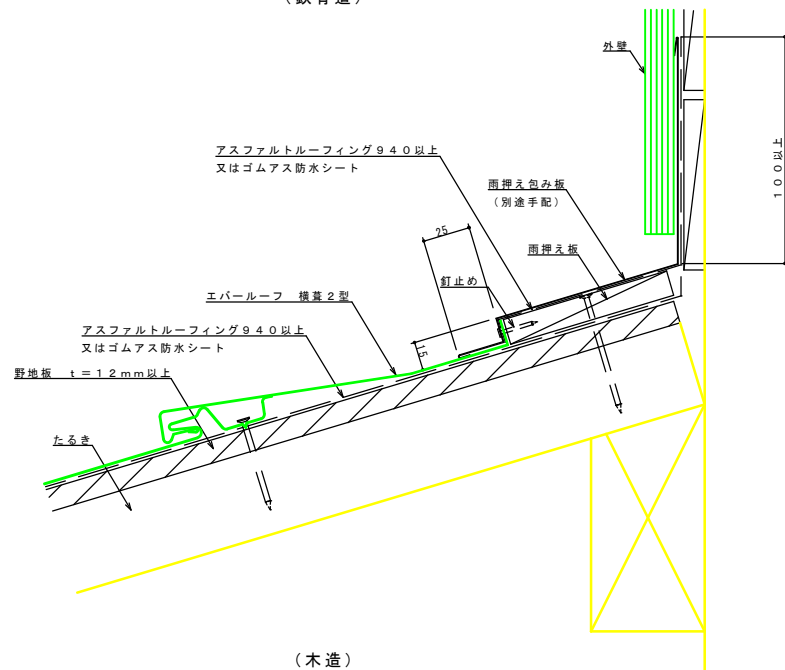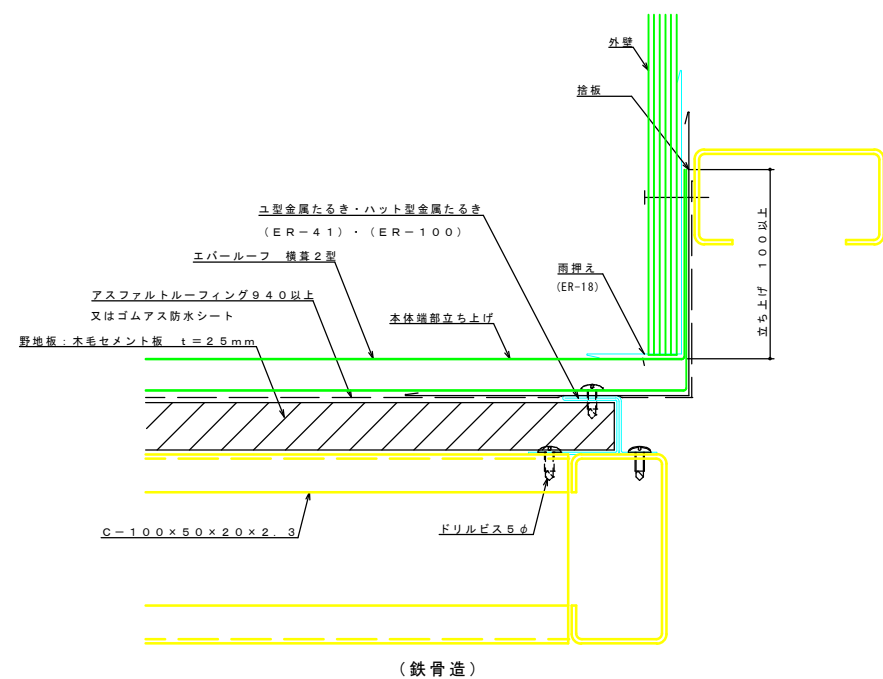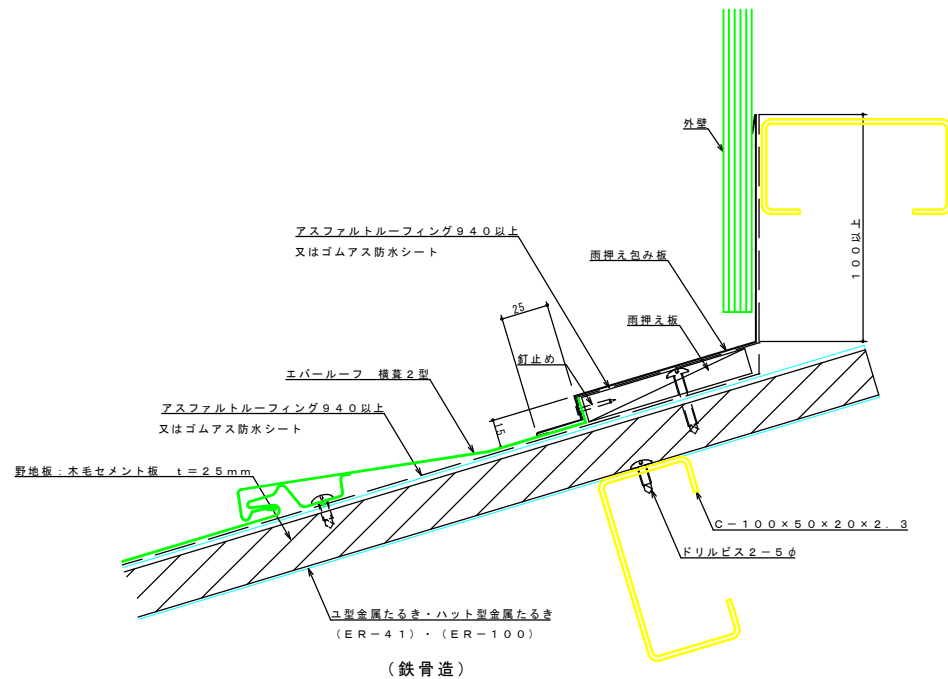

		株式会社コマスヤアルテック						工事名称	図番
							縮尺 1:3	図面名 KKルーフ・ER-II 壁取合納め	