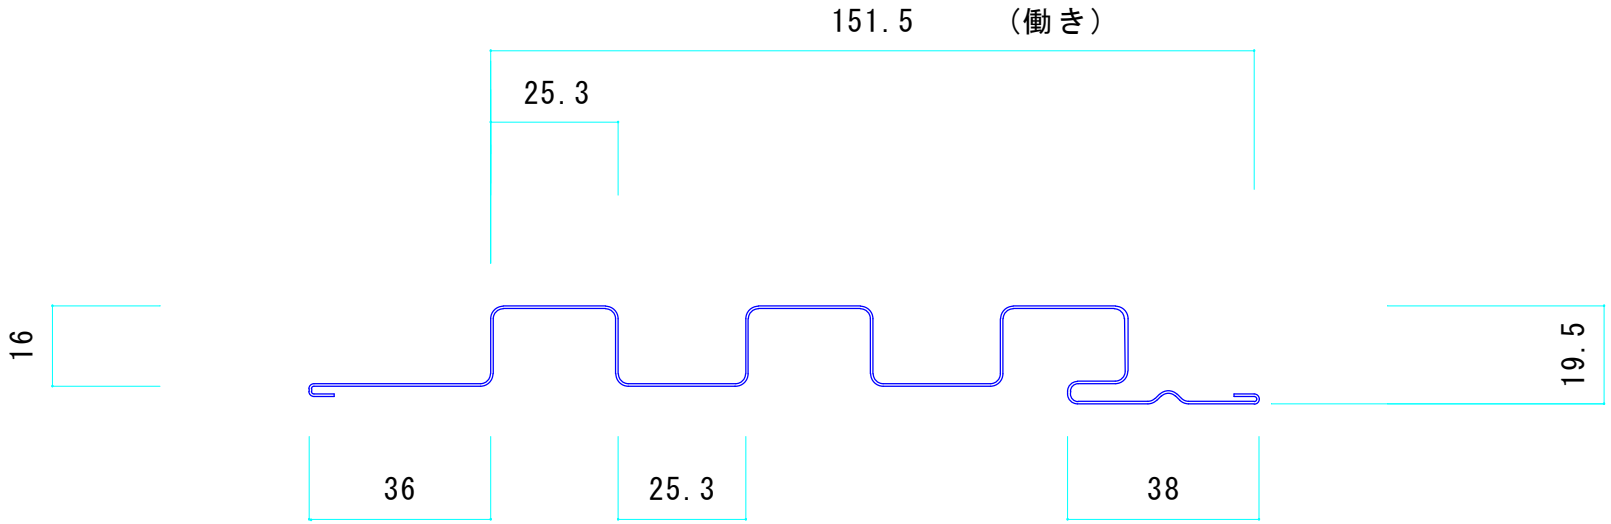

株式会社 コマスヤアルテック	工事名		縮尺					年　月
	図面名	K.K.スパンドレル　スパンドレルK	A1・1／3					図面 No.