




(鉄骨造)

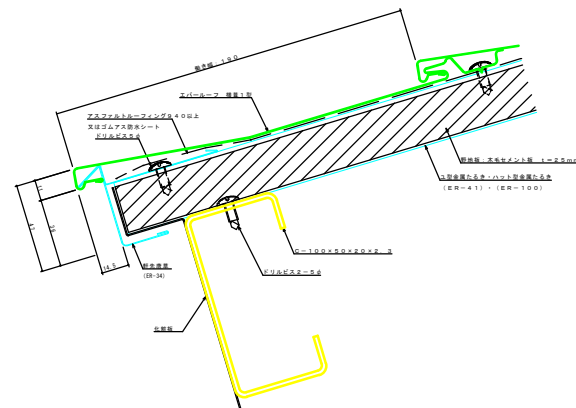

(鉄骨造)

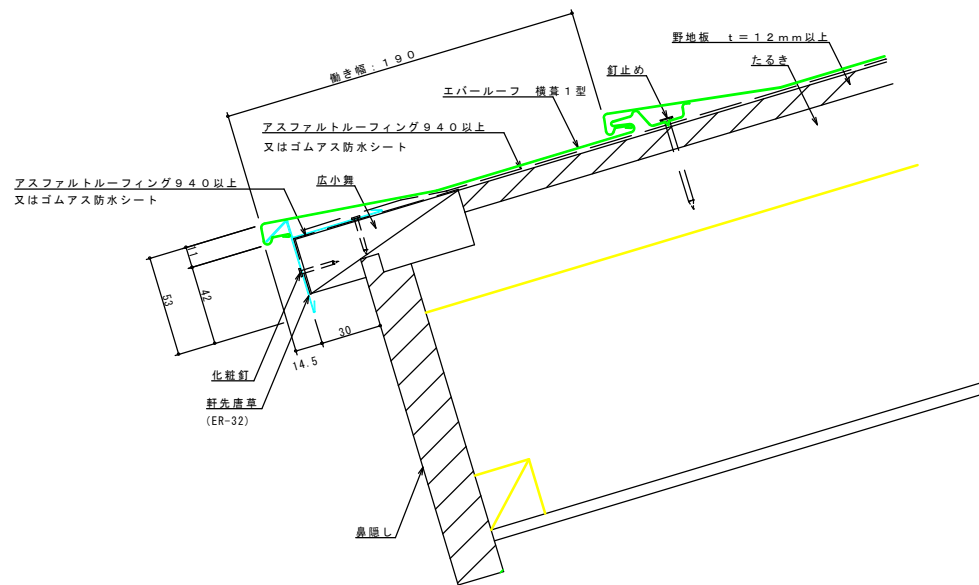

(木造)

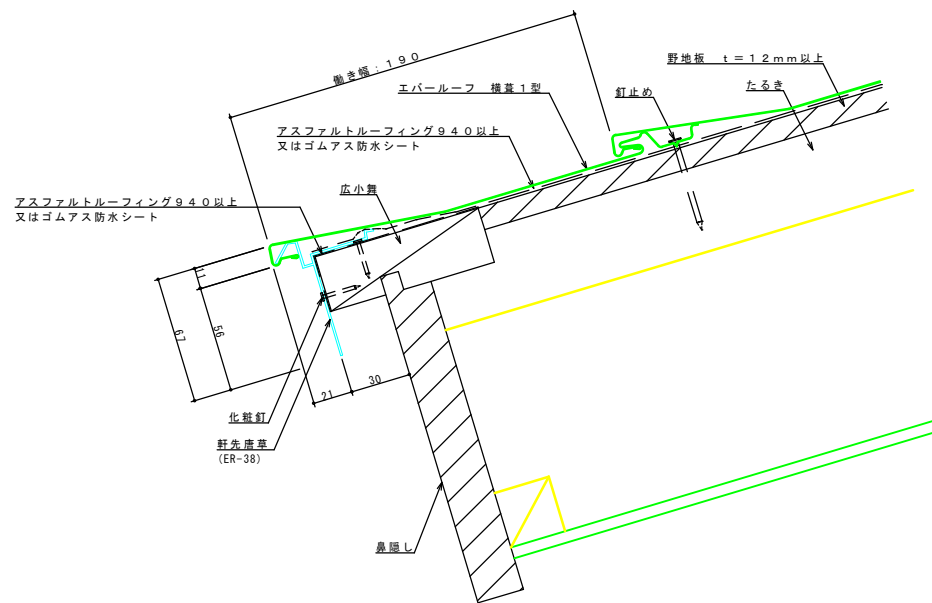


(木造)

株式会社コマスヤアルテック


年月日
縮尺 1:3

工事名称
図面名 KKL-7・ER-I 軒先納め


図番

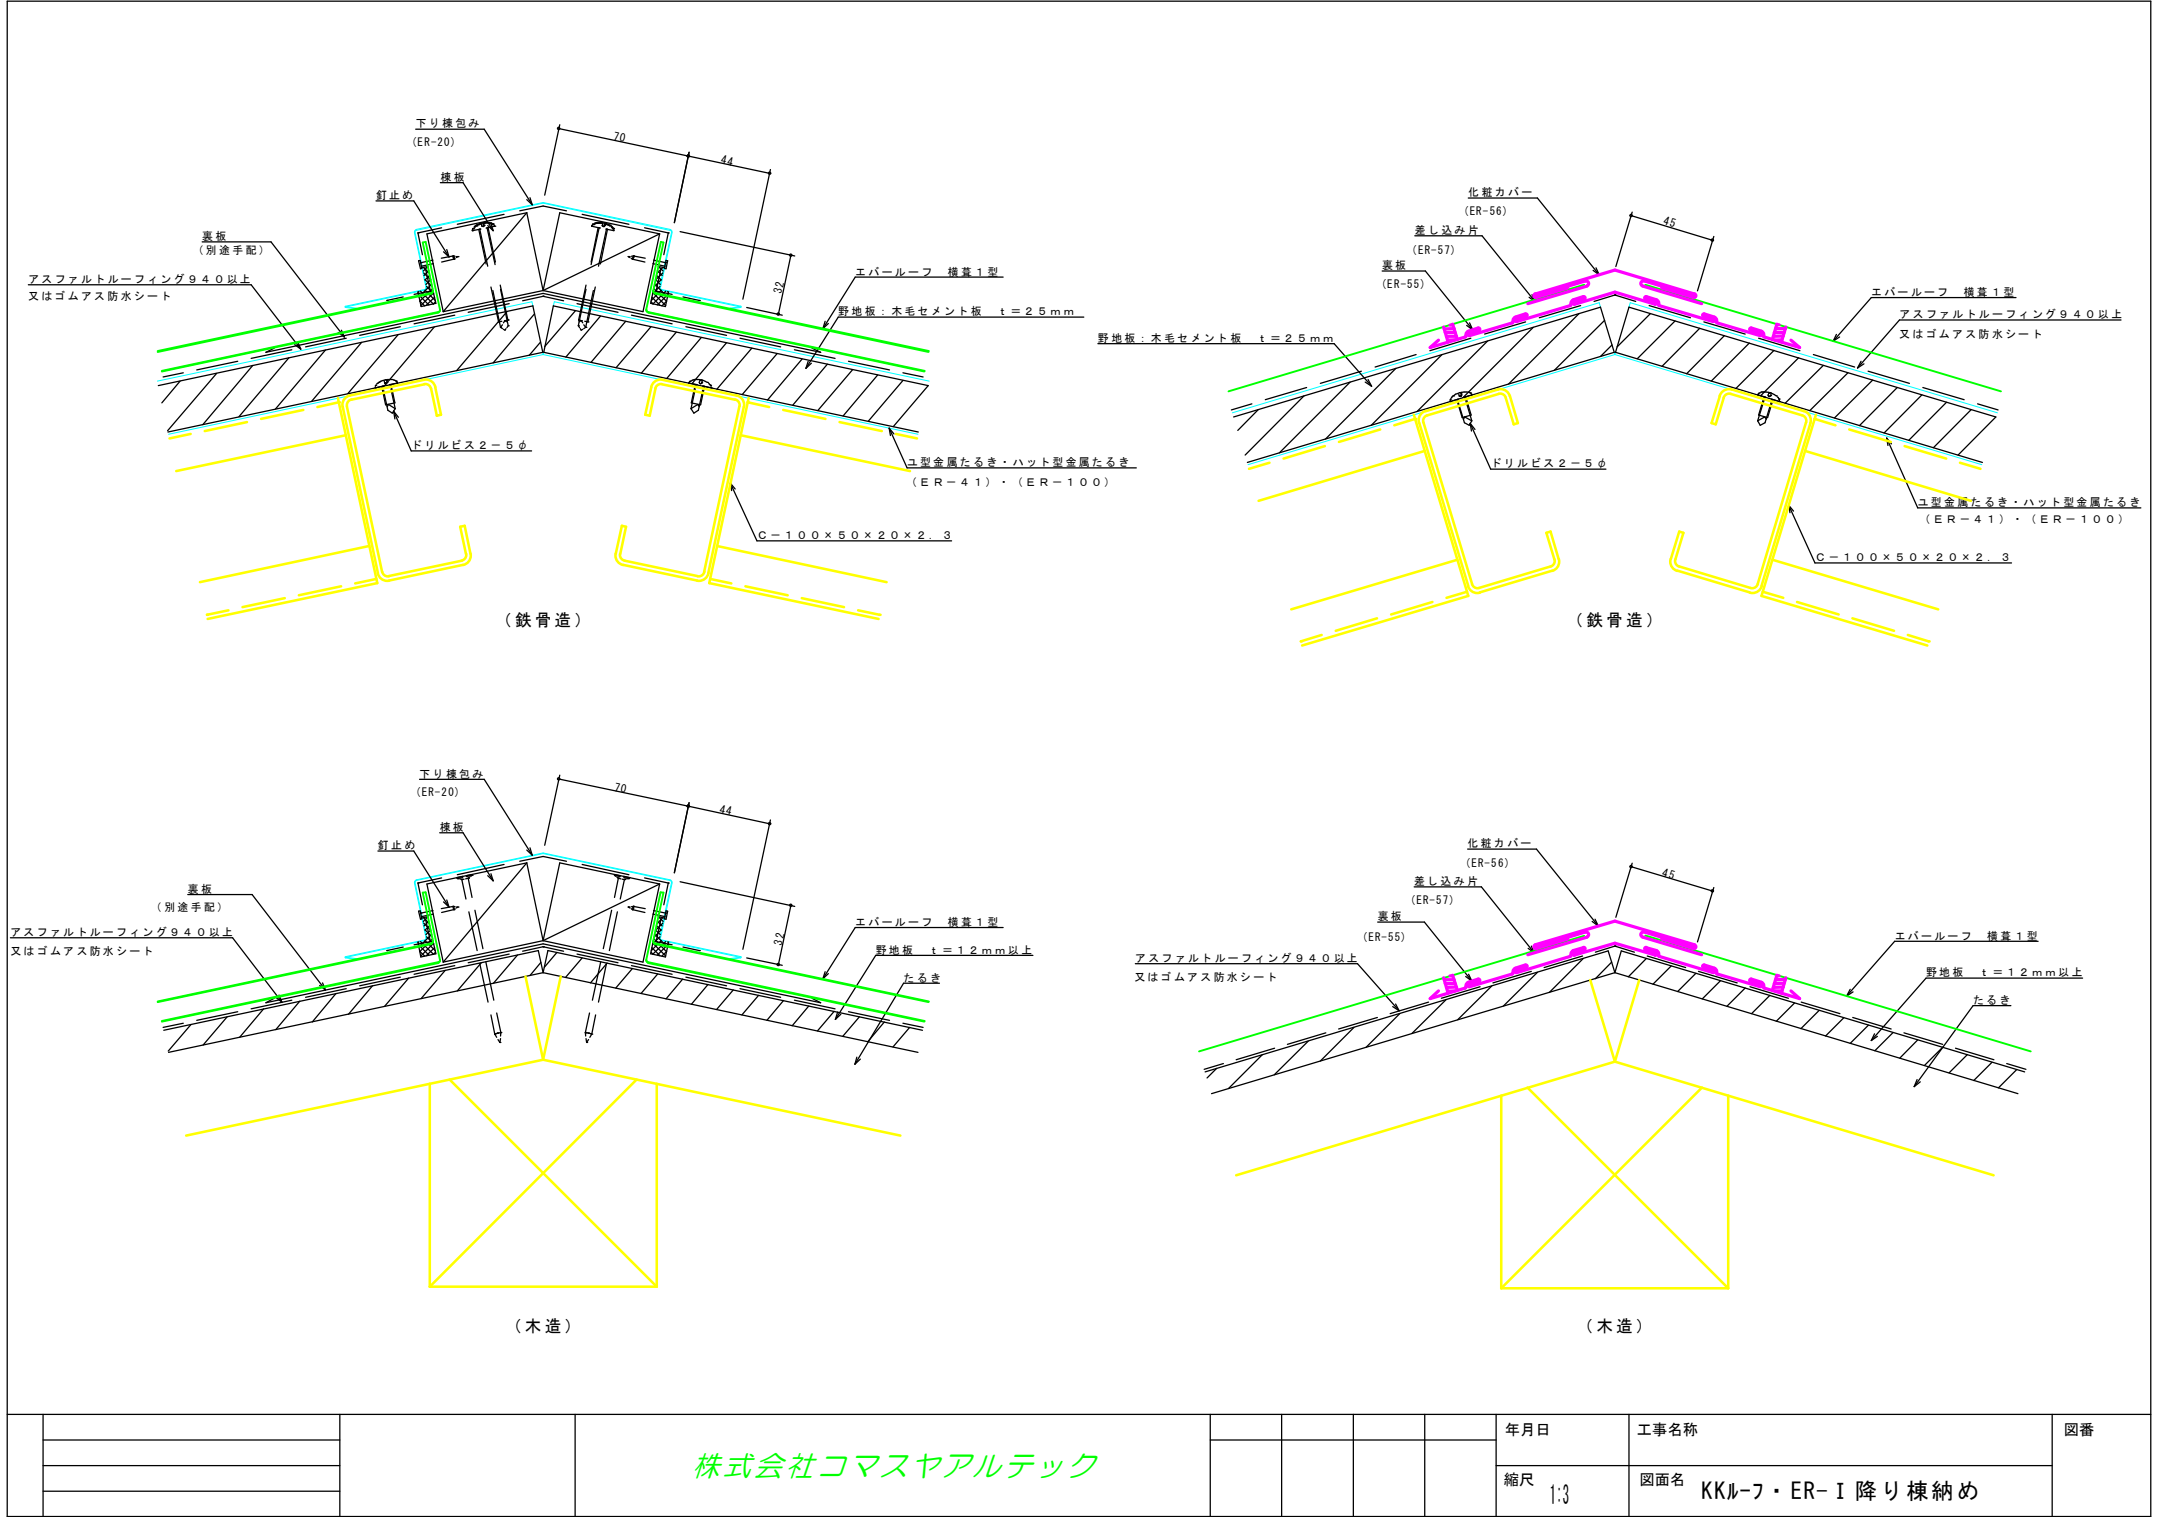


株式会社コマスヤアルテック				年月日	工事名称	図番
				縮尺 1:3	図面名 KKルーフ・ER-I 降り棟納め	

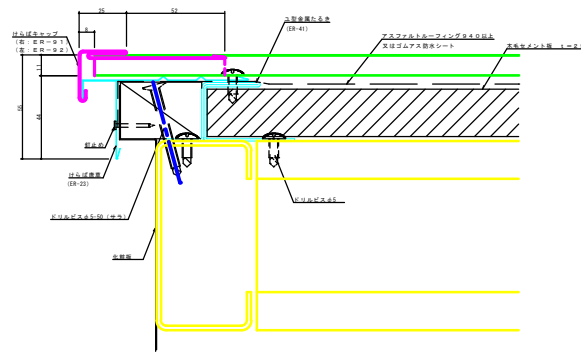


(鉄骨造)

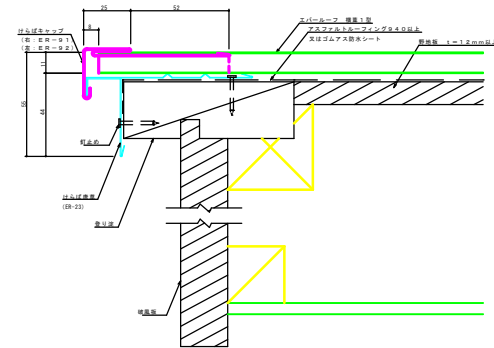

(木造)

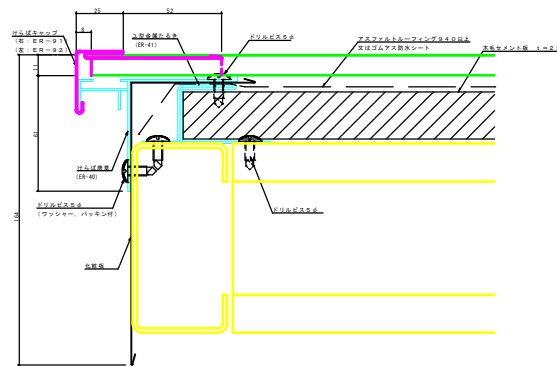

(鉄骨造)

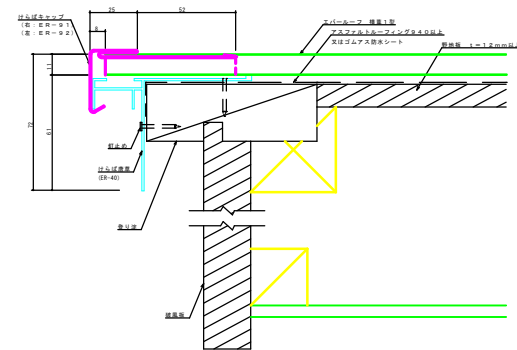

(木造)

株式会社コマスヤアルテック

年月日





工事名称

図番

縮尺 1:3


図面名

KKルーフ・ER-I ケラハ 納め

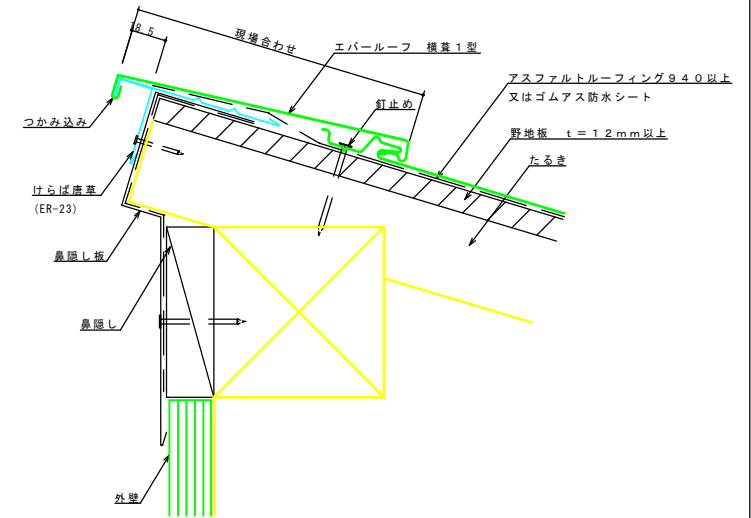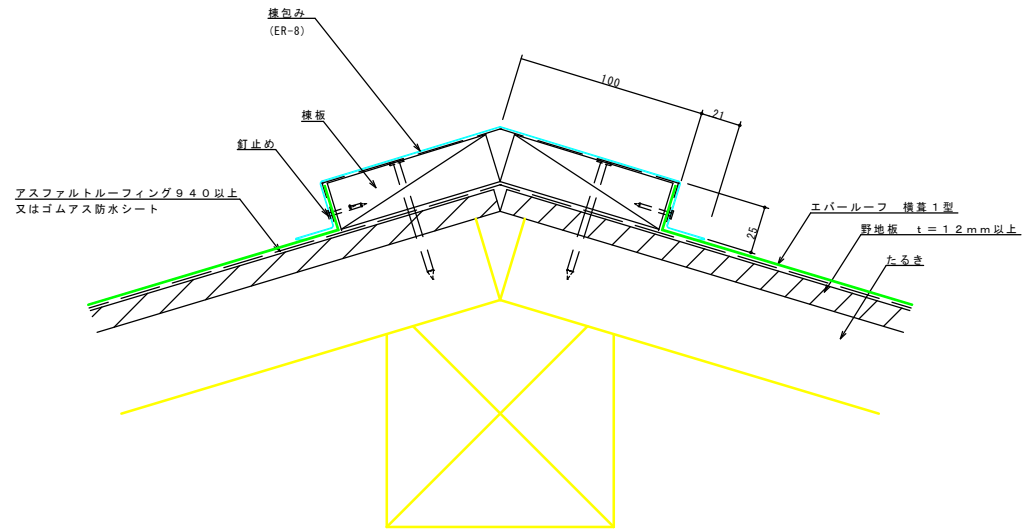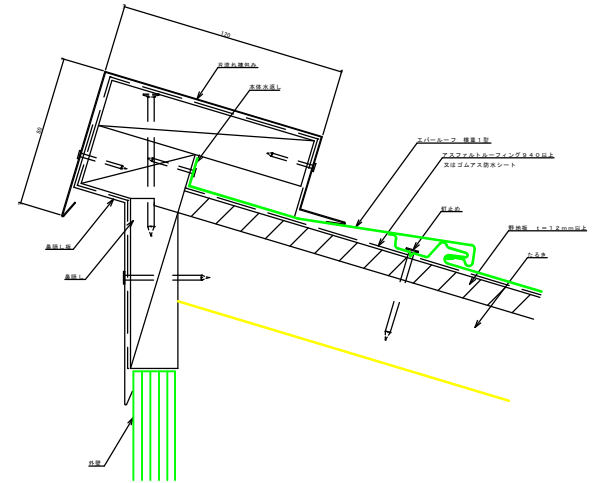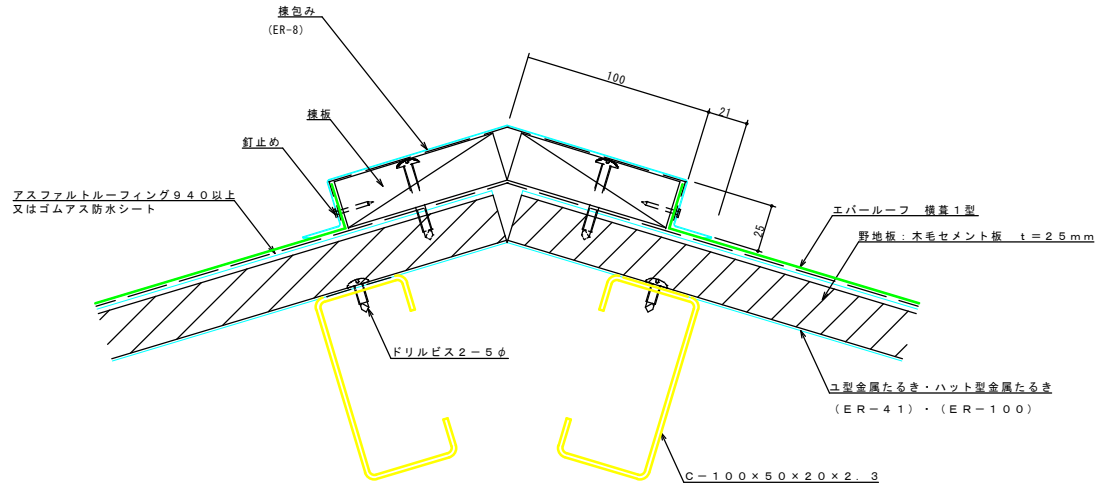


株式会社コマスヤアルテック


年月日	工事名称	図番
縮尺 1:3	図面名 KKルーフ・ER-I 棟納め	

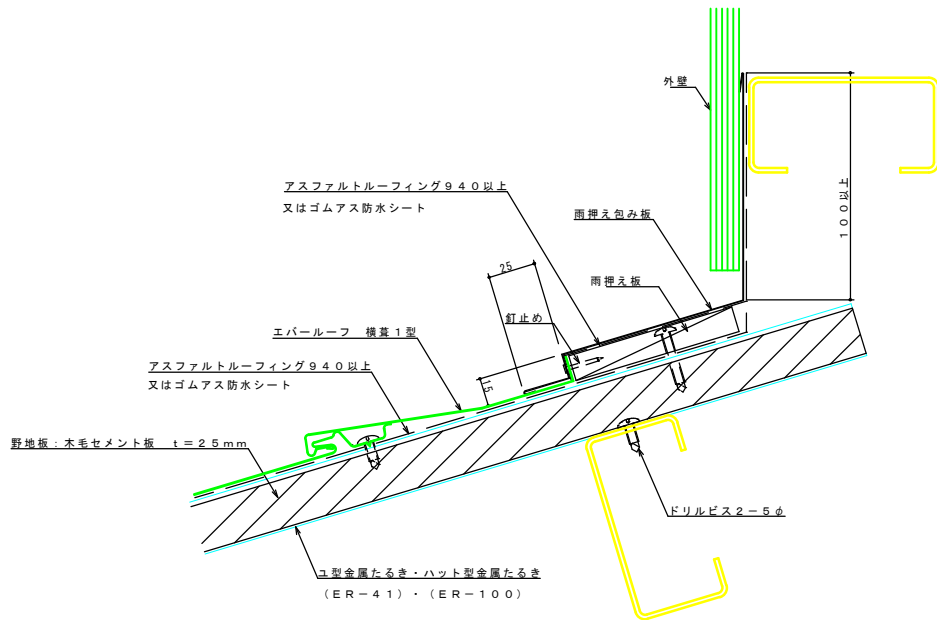


(鉄骨造)

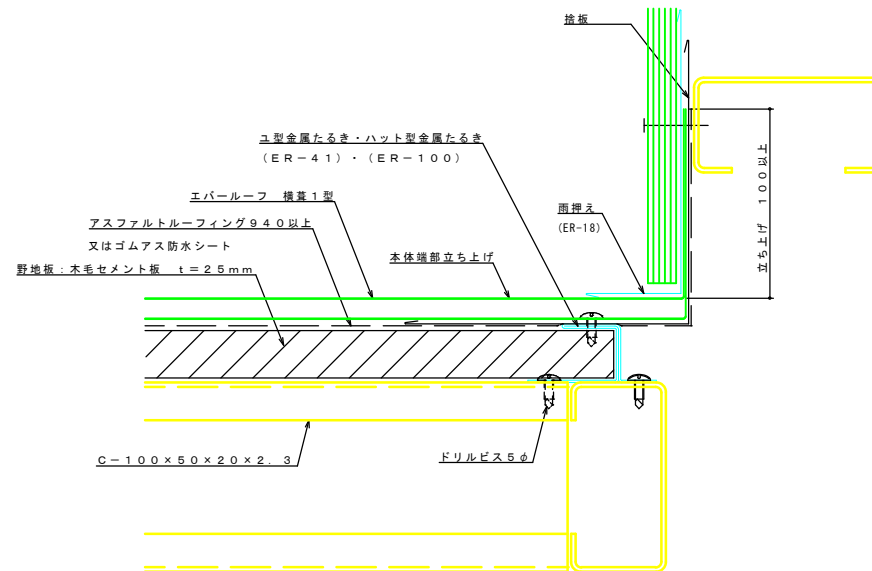

(鉄骨造)

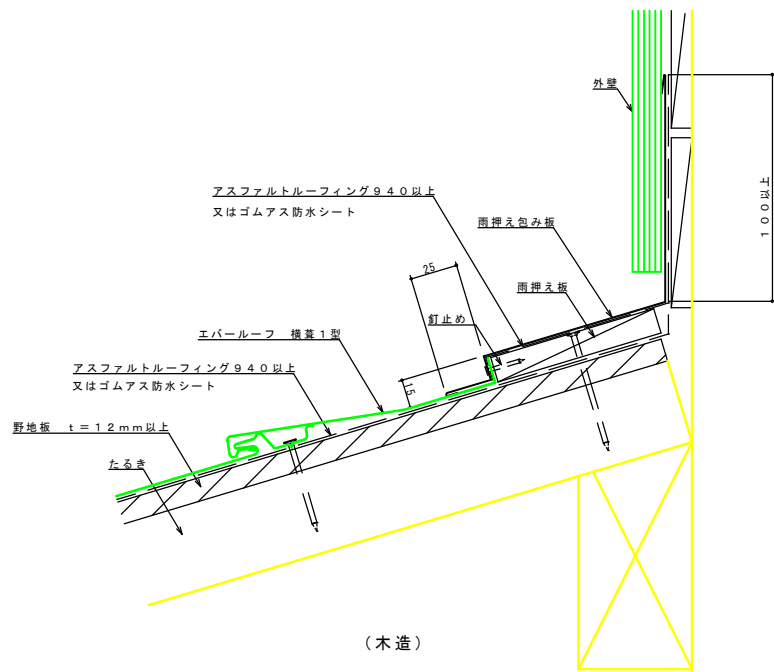

(木造)

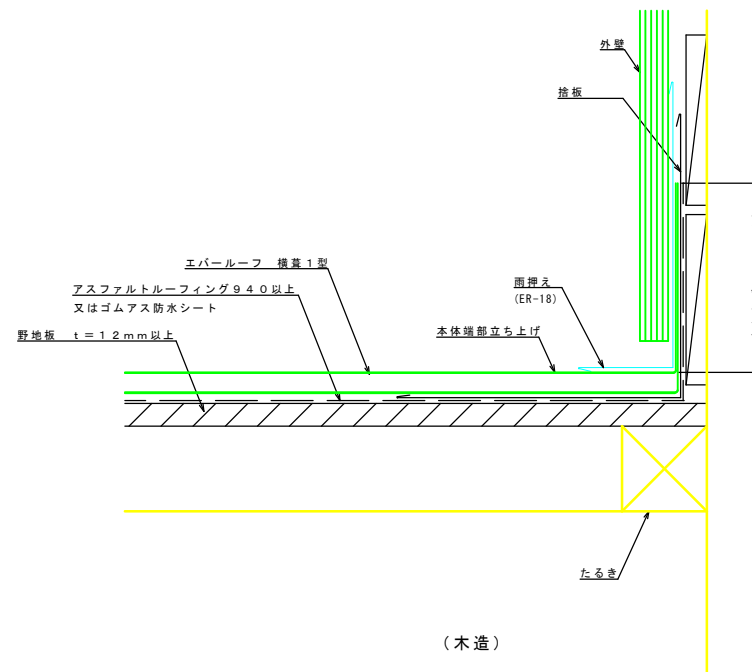

(木造)

株式会社コマスヤアルテック

縮尺 1:3

工事名称

図面名

KKルーフ・ER-I 壁取合納め

図番